


LEGENDE	
VR	Volet roulant
F	Fenêtre
PF	Porte-fenêtre
BT	Balloon Thermodynamique
PL	Pliacard
R	Réfrigérateur
C	Plaque de Cuisson/Four
LL	Lave Linge
LV	Lave Vaisselle
⚡	Tableau électrique
▨	Soffite et faux-plafond

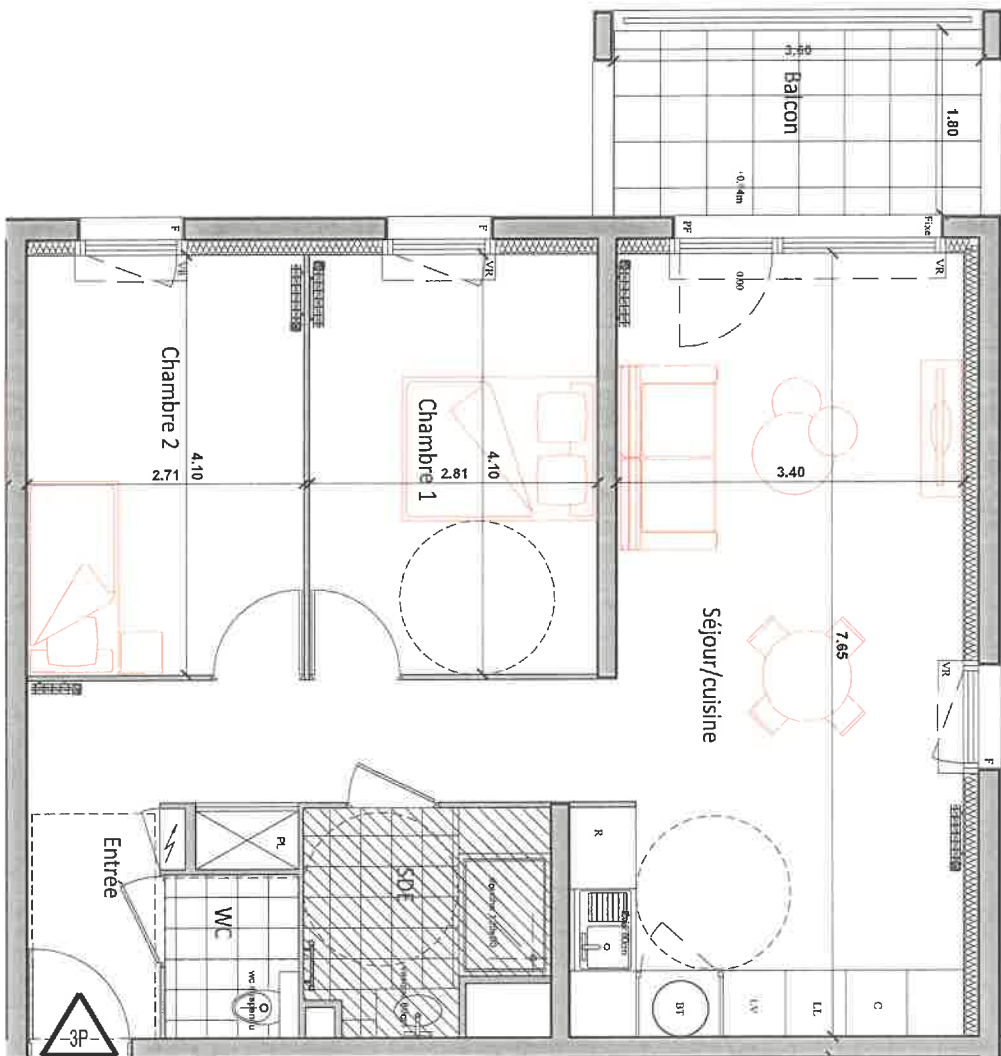


ECHELLE : 1/50ème

NOTA:
Le présent document exprime la figure et les dispositions générales de l'appartement. Des variations peuvent intervenir en fonction des nécessités techniques et des tolérances d'exécution, tant en ce qui concerne les dimensions libres que les équipements.
Les consignes, brancard, descentes EP, l'appareil de volet sur gaine technique, correcteurs et volets roulants ne sont pas systématiquement figurés. Les équipements ménagers indiquent la position de passage des fluides mais ne sont pas tournés. Les soffites, faux-plafonds ne sont pas nécessairement figurés.
Les surfaces de placard sont indiquées dans les pièces attenantes. Le mobilier n'est pas fourni.



LES TERRASSES
du Parc de
91, Avenue Charles Peguy
45800 Saint-Jean de Braye

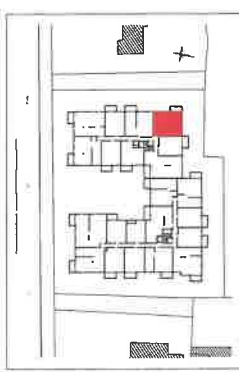

LOGEMENT 3 PIECES

BATIMENT	ETAGE	APPARTEMENT
A	1ER	A - 107

TABLEAU DES SURFACES HABITABLES	
ENTREE	10,54 m ²
SEJOUR/CUISINE	27,05 m ²
CHAMBRE 1	11,52 m ²
CHAMBRE 2	11,11 m ²
SDE	4,73 m ²
WC	2,05 m ²
TOTAL	67,00 m²

BALCON	6,30 m ²
--------	---------------------

08.02.2022

INDICE : A