


PROVISOIRE

CALIZA

A102

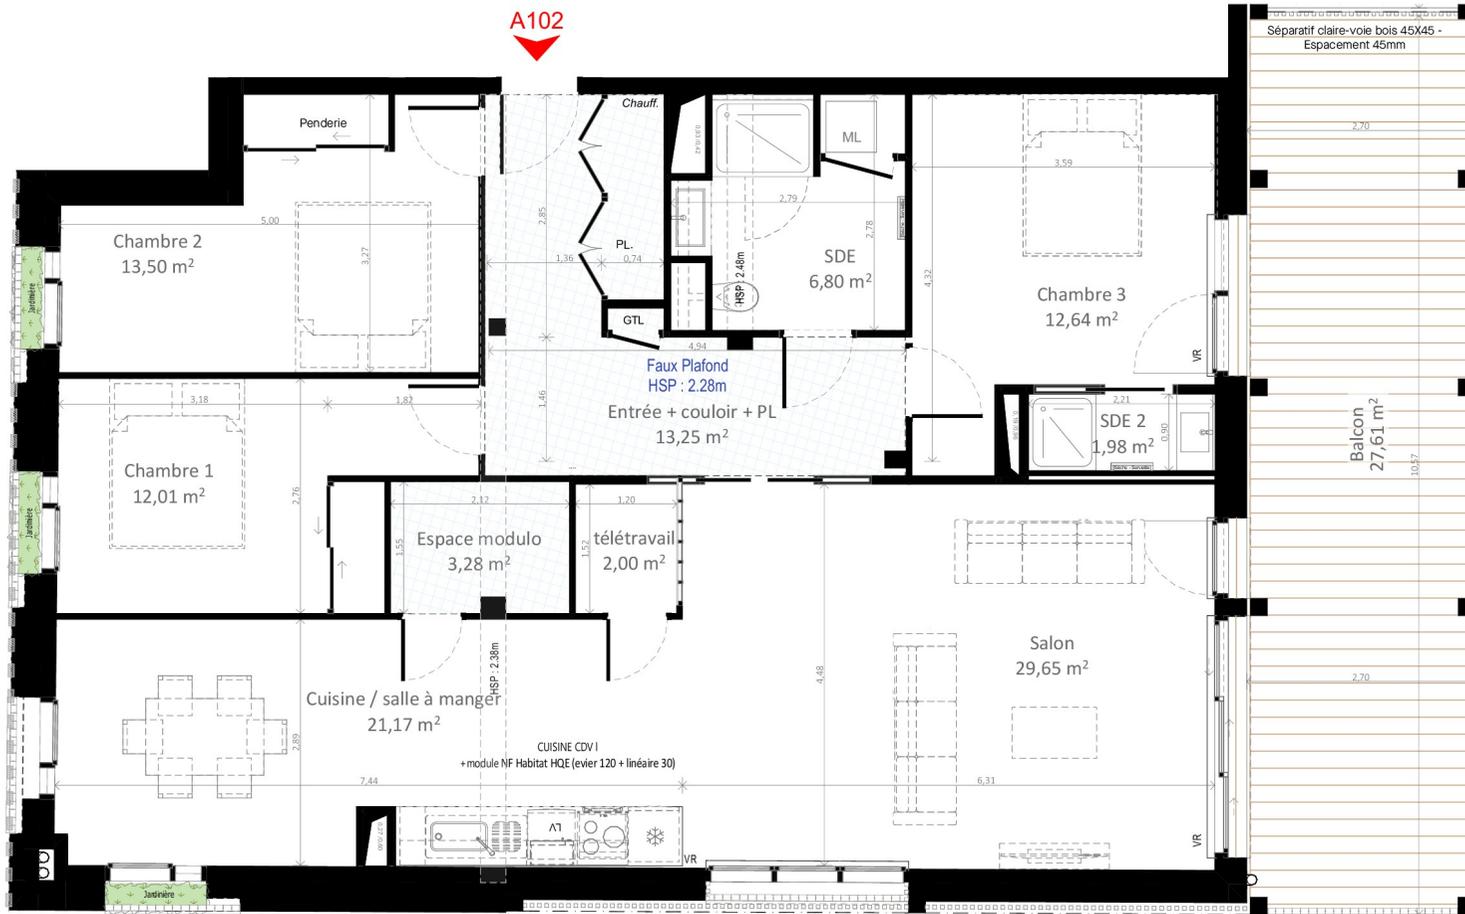


N° : A102 CDV TYPE :T4

Etage : 1er Etage

SURFACES HABITABLES

	Pièces	Surface en m ²
A102 - T4 CDV		
1	Salon	29,65
2	Cuisine / salle à man...	21,17
3	Chambre 1	12,01
4	Chambre 2	13,50
5	Chambre 3	12,64
6	SDE	6,80
7	SDE 2	1,98
8	Entrée + couloir + PL	13,25
9	Espace modulo	3,28
10	télétravail	2,00
		116,28 m²
Balcon		27,61
		27,61 m²

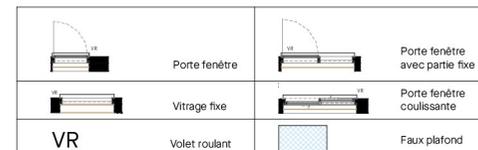

Nota: La surface des placards est incluse dans la surface des pièces attenantes. La disposition des équipements est donnée à titre indicatif. Les côtes, les surfaces, les hauteurs sous plafond et faux plafond, gaines sont susceptibles de modifications dues aux impératifs réglementaires et administratif, aux contraintes techniques de construction et aux tolérances d'exécution. Les meubles et éléments de cuisine dessinés ne sont qu'indicatifs, seuls seront fournis les équipements figurants sur le descriptif annexé à l'acte de vente.

26/05/2023 INDICE 01