




L'Akèbia

2-4 Square de la Laticité

LEGENDE :

- PFC = PORTE FENÊTRE COULISSANTE
- PROF = PORTE FENÊTRE OUVRANTS A LA FRANÇAISE
- PD = PARE DOUCHE (FIXE 40 CM - OUVRANT 80 CM)
- AV = ALLEGE VITRE (H : 90 CM)
- VF = VANTAUX FIXES
- VR = VOLET ROULANT
- OB = OSILLO-BATTANT
- PL = PLACARD
- TE = TABLEAU ELECTRIQUE

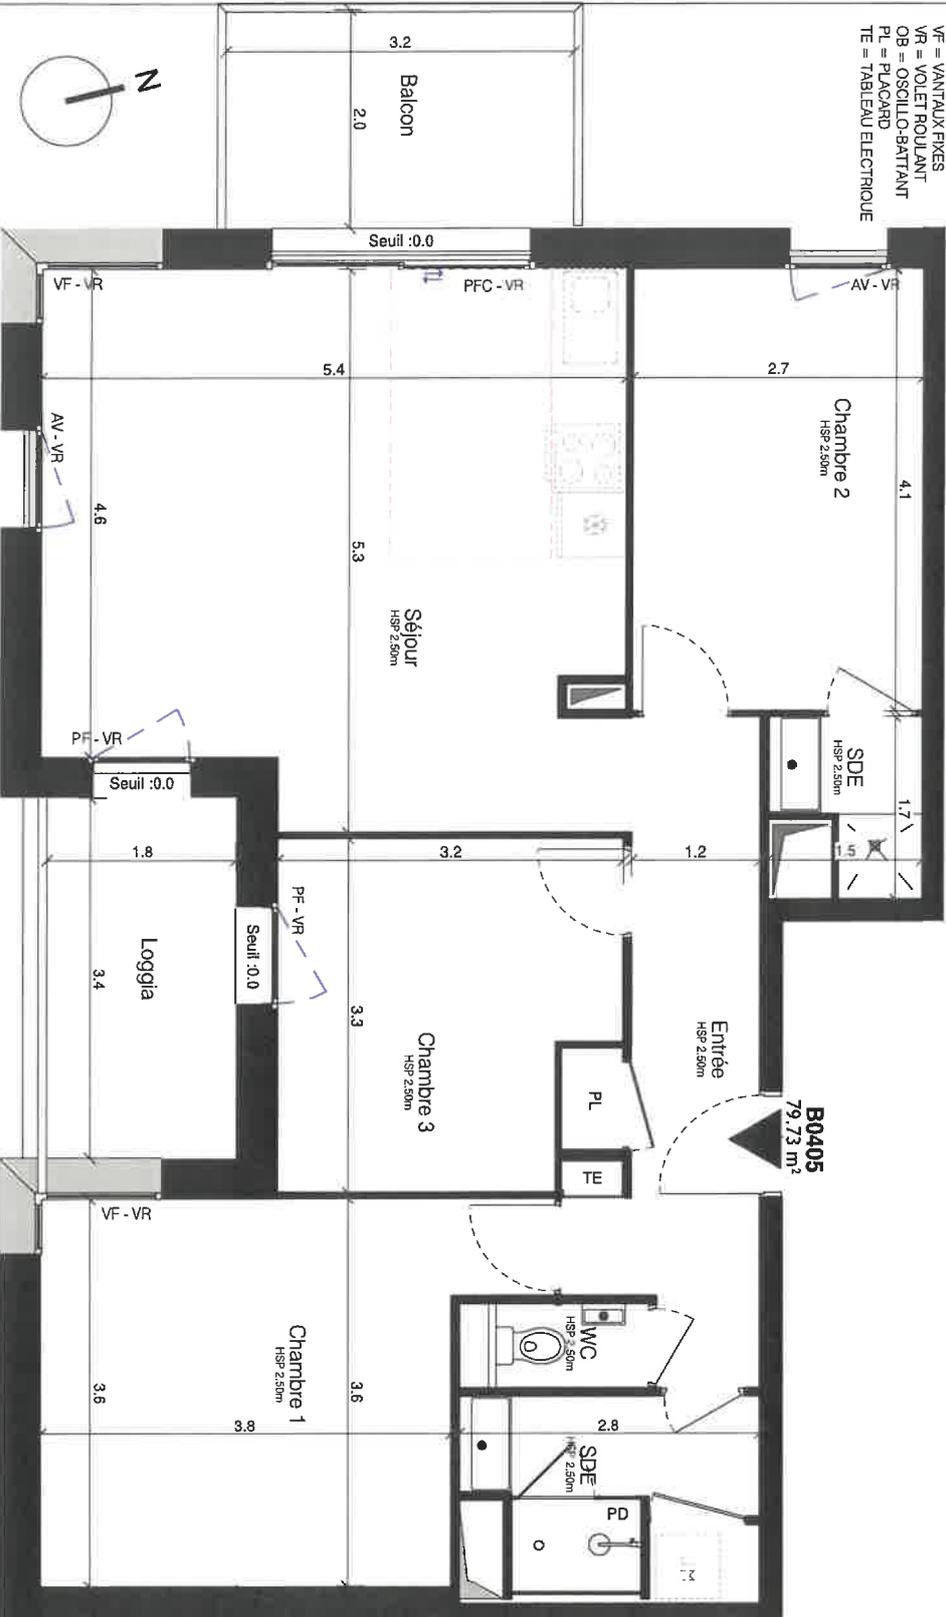


PROVISOIRE

Le présent plan est établi sur la base du dossier de réalisation et pourra subir des adaptations dimensionnelles, techniques et d'organisation, afin de répondre aux contraintes techniques. Les portes, soffites et faux-plafonds sont représentés à titre indicatif. Les éléments de mobilier de cuisine ne sont pas passés en revue. Les dimensions des ouvertures sont indiquées à titre indicatif. Les modifications mineures ou des arrangements de détail nécessaires pour des raisons d'ordre technique ou administratif peuvent être apportés sans préavis. Une dimension de 5% par rapport aux surfaces sur la commande comme admission.

BATIMENT B

APPT n°	TYPE	NIVEAU
B0405	T4	4

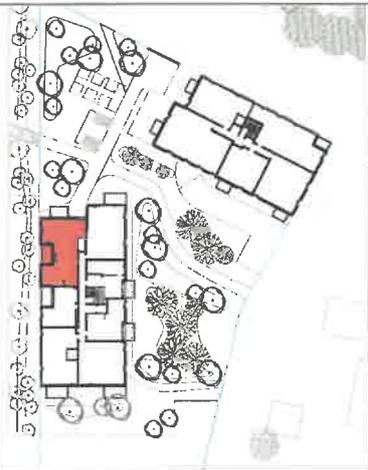

SURFACES HABITABLES (m²)

NOM	SURFACE
Entrée	8.59 m²
Séjour	27.02 m²
Chambre 1	14.85 m²
Chambre 2	11.28 m²
Chambre 3	9.83 m²
SDE	6.74 m²
WC	1.42 m²
TOTAL LOGEMENT	79.73 m²

SURFACES ANNEXES PRIVATIVES (m²)

Balcon	5.83 m²
Loggia	5.97 m²
TOTAL SURFACES ANNEXES	11.80 m²

(Plans et surfaces susceptibles de variations en fonction des impératifs de mise en oeuvre)

INDICE: A 02/26/24

MODIFICATIONS: