

RESIDENCE ETUDIANTE



STUDY

52 Rue Eugène Turbat
Logement A310

Nlv.	N° Log.	Typo.	S. Habitable
R+3 REHA	A310	T2	36.52 m²

Surfaces Habitables

Cuisine	13.39 m²
Séjour/Chambre +PL	10.51 m²
Chambre +PL	9.23 m²
Sde/WC	3.38 m²
	36.52 m²

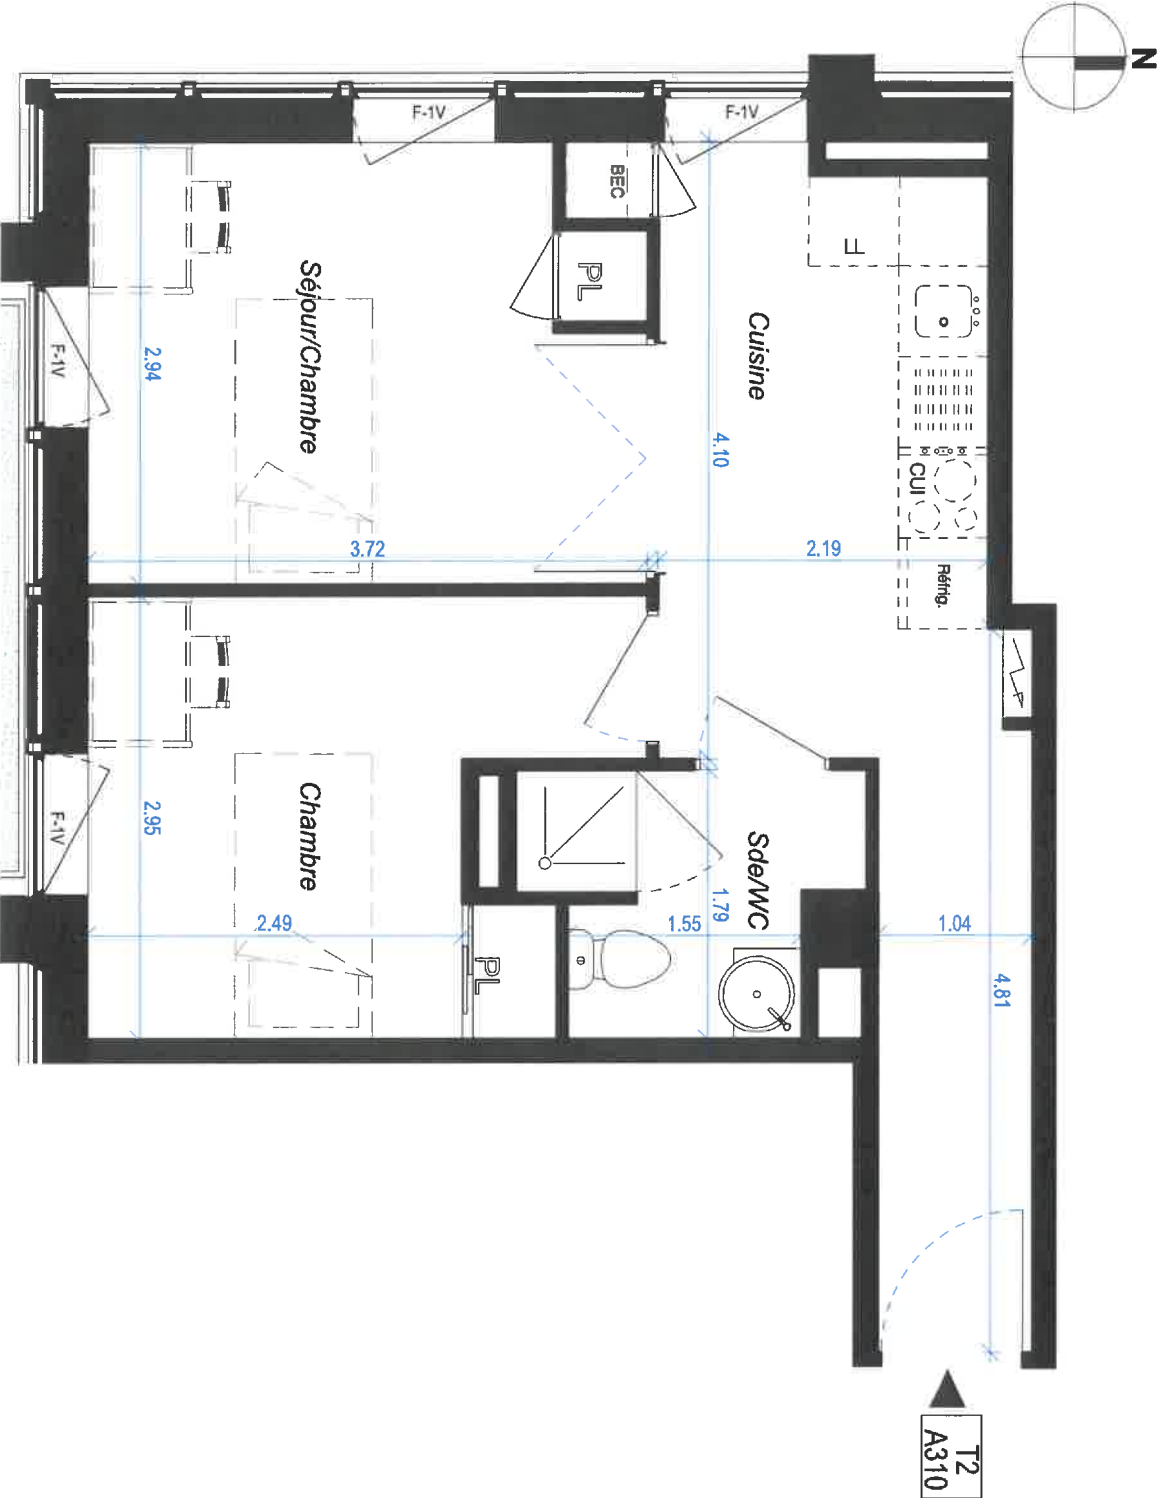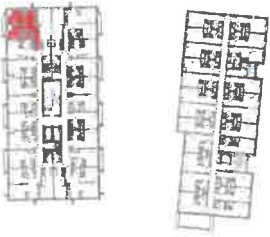

Des modifications sont susceptibles d'être apportées à ce plan en fonction des nécessités techniques de la création, tant en ce qui concerne les dimensions libres, que les équipements. Les surfaces indiquées sont approximatives et pourront varier dans la limite de 5%. Les rebords, soffites, faux plafonds et ainsi que les emplacements des équipements électriques et sanitaires ne sont pas tous figurés ou le sont à titre indicatif. Les mobiliers sont présentés à titre indicatif.



Aire de manœuvre pour
personne à mobilité réduite



Tableau Electrique
Dalle sur plot
Caillebotis



Porte fenêtre
Ventil + fixe
Ballon d'eau chaude



F. AV
Fenêtre All. vitrée
Faux plafond

LEGENDE



PLAN DE COMMERCIALISATION
Indice: A 02/11/2023