



**Terres
d'INGRÈ**



**Lot D1-21
Appartement N°21
3 Pièces-NIVEAU 2**

SURFACE HABITABLE	
entrée+placard	9,05m ²
séjour/cuisine	26,53m ²
chambre 1	11,42m ²
chambre 2	10,06m ²
salle d'eau	4,51m ²
wc	2,08m ²
TOTAL	63,65m²


SURFACES ANNEXES	
terrasse/balcon	19,14m ²
Jardin privatif	
TOTAL	19,14m²



Le présent document n'offre ni les dispositions générales de l'appartement. Des variations peuvent intervenir en fonction des nécessités techniques et réglementaires et des tolérances d'exécution tant en ce qui concerne les dimensions libres que l'équipement ainsi que les jardins.

DATE: SEPTEMBRE 2022

INDICE:

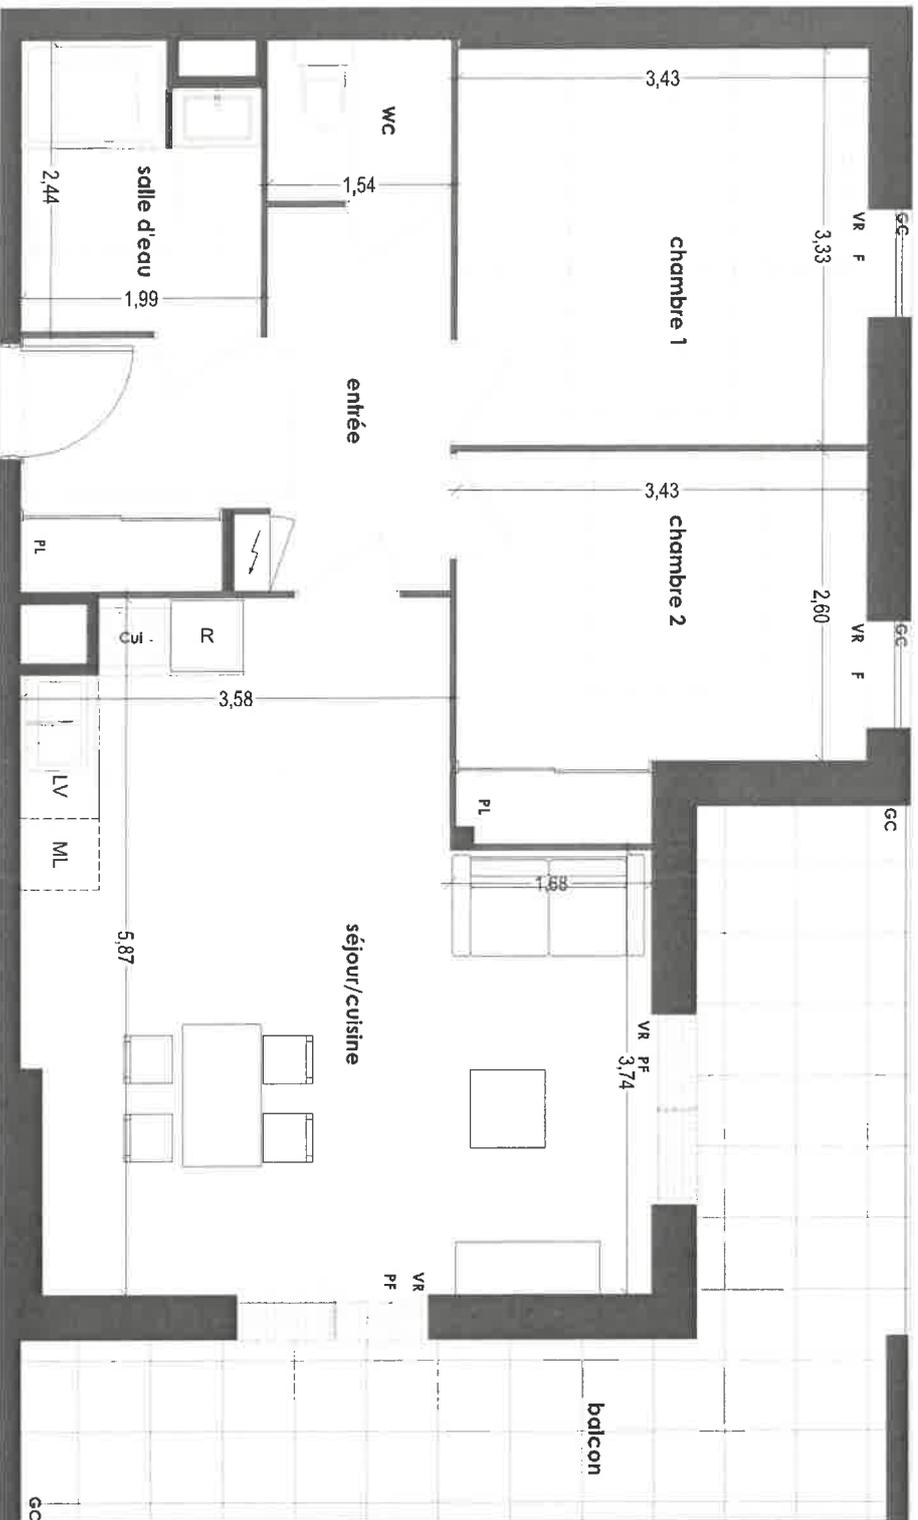

LEGENDE:

- VR : Volet roulant
- F : Fenêtre
- GC : Garde-corps
- PF : Porte fenêtre
- ML : Lave-linge
- LV : Lave-vaisselle
- Cui : Cuisinière
- R : Réfrigérateur
- PL : Placard

: Gaine électrique

: Soffite ou Faux-Plafond

