

MAITRE D'OUVRAGE

LAMOTTE

66 av. du Maine - Tour Heron Building
Tél : 01 86 21 73 79
75002 Paris - Cedex 14

HÉRITAGE

ARCHITECTE


TOLILA + GILLILAND
ATELIER D'ARCHITECTURE
35 rue Vergniaud
75013 Paris

TYPE	NIVEAU	BATIMENT	NUMERO
T2	R+3	A	A301

SURFACES HABITABLES		SURFACES ANNEXES	
ENTREE	2.13 m ²	LOGGIA	6.10 m ²
SEJOUR + CUISINE	22.68 m ²		
CHAMBRE	12.73 m ²		
SDE	5.11 m ²		
WC	2.49 m ²		
TOTAL	45.14 m ²		

DATE	INDICE
28/02/2025	A


PLAN DE LOCALISATION

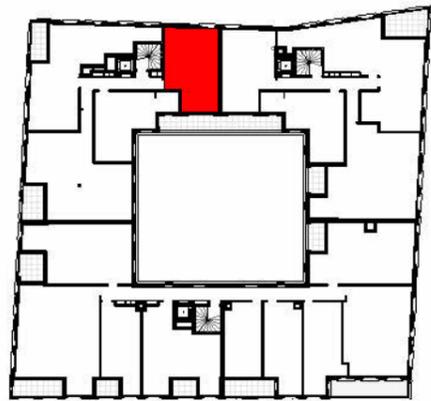

LEGENDE

PF Porte-fenêtre	LV Lave vaisselle	▨ Soffite / faux-plafond
OF Fenêtre ouvrant à la française	LL Lave linge	▩ Bac planté
FF Fenêtre fixe	CUIS. Cuisson	▧ Dalle béton
AV Allège vitrée	REF Réfrigérateur	▨ Platelage bois
VBM Volet battant manuel	TR Zone de tri	
GC Garde-corps	C Espace complémentaire	
PV Pare-vue	PL Placard	
HSPO Hauteur sous poutre	ETEL Tableau électrique	

PLAN DE VENTE

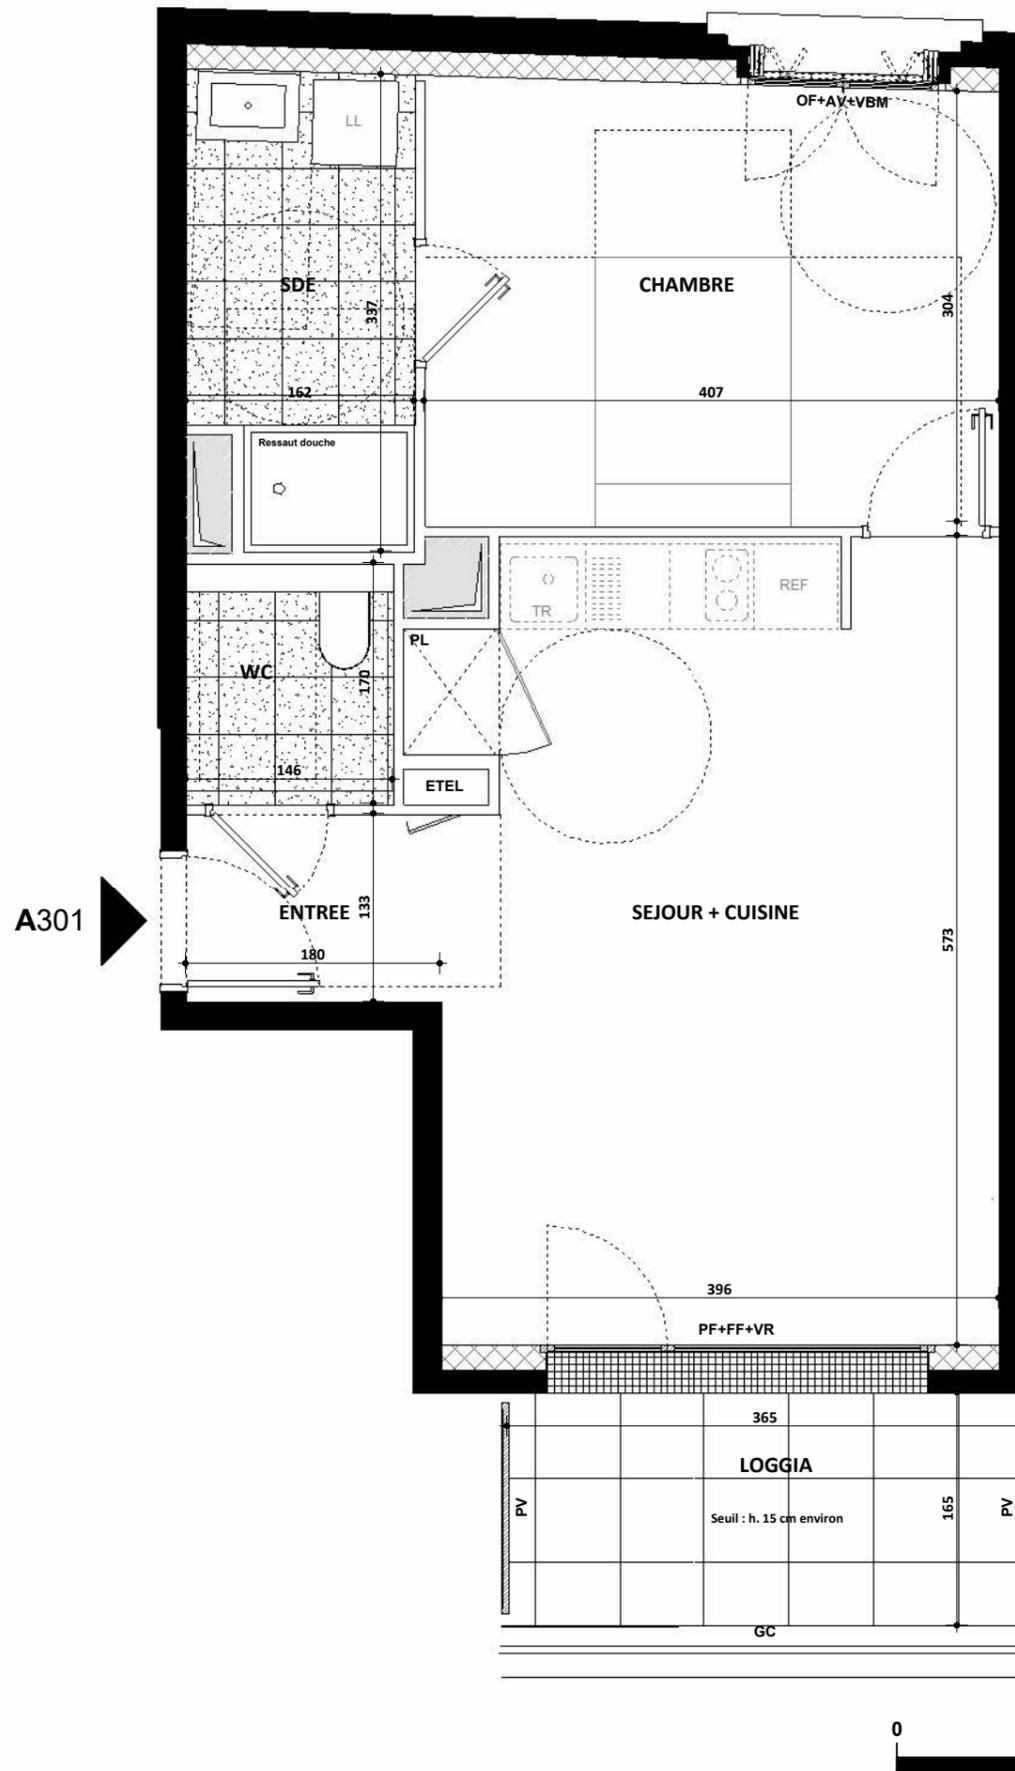

L'aménagement de la cuisine est donné à titre indicatif et son aménagement est laissé au soin de l'acquéreur. Les côtes, surfaces et hauteurs indiquées peuvent varier légèrement en fonction des impératifs de construction. Des modifications mineures de détails nécessaires pour des raisons d'ordre technique, réglementaire ou administratif pourront être apportées sur les plans.