



Résidence Impulsion
65, 67, 69 Rue de la Bourne Rouge
45000 ORLEANS

PLAN DE REPÉRAGE



LÉGENDE TECHNIQUE

- PP: Porte pleine
- Fen: Fenêtre
- All: Allège pleine
- AV: Allège vitrée
- VR: Volet roulant
- VR élec: Volet roulant électrique
- Pi: Placard
- C: Cuisson
- F: Réfrigérateur
- LL: Lave linge
- LV: Lave vaisselle
- GTL: Gaine technique de logement
- DGT: Dégauchement


Niveau	Type	LotN°
R+3	T4	306

Surfaces habitables

Entrée	5,48 m ²
Dégauchement	2,46 m ²
Séjour	31,66 m ²
Chambre 1	10,75 m ²
Chambre 2	9,03 m ²
Chambre 3	9,00 m ²
SdE	5,15 m ²
Wc	1,98 m ²

Surfaces annexes

Terrasse	27,00 m ²
Balcon	23,79 m ²
	3,21 m ²

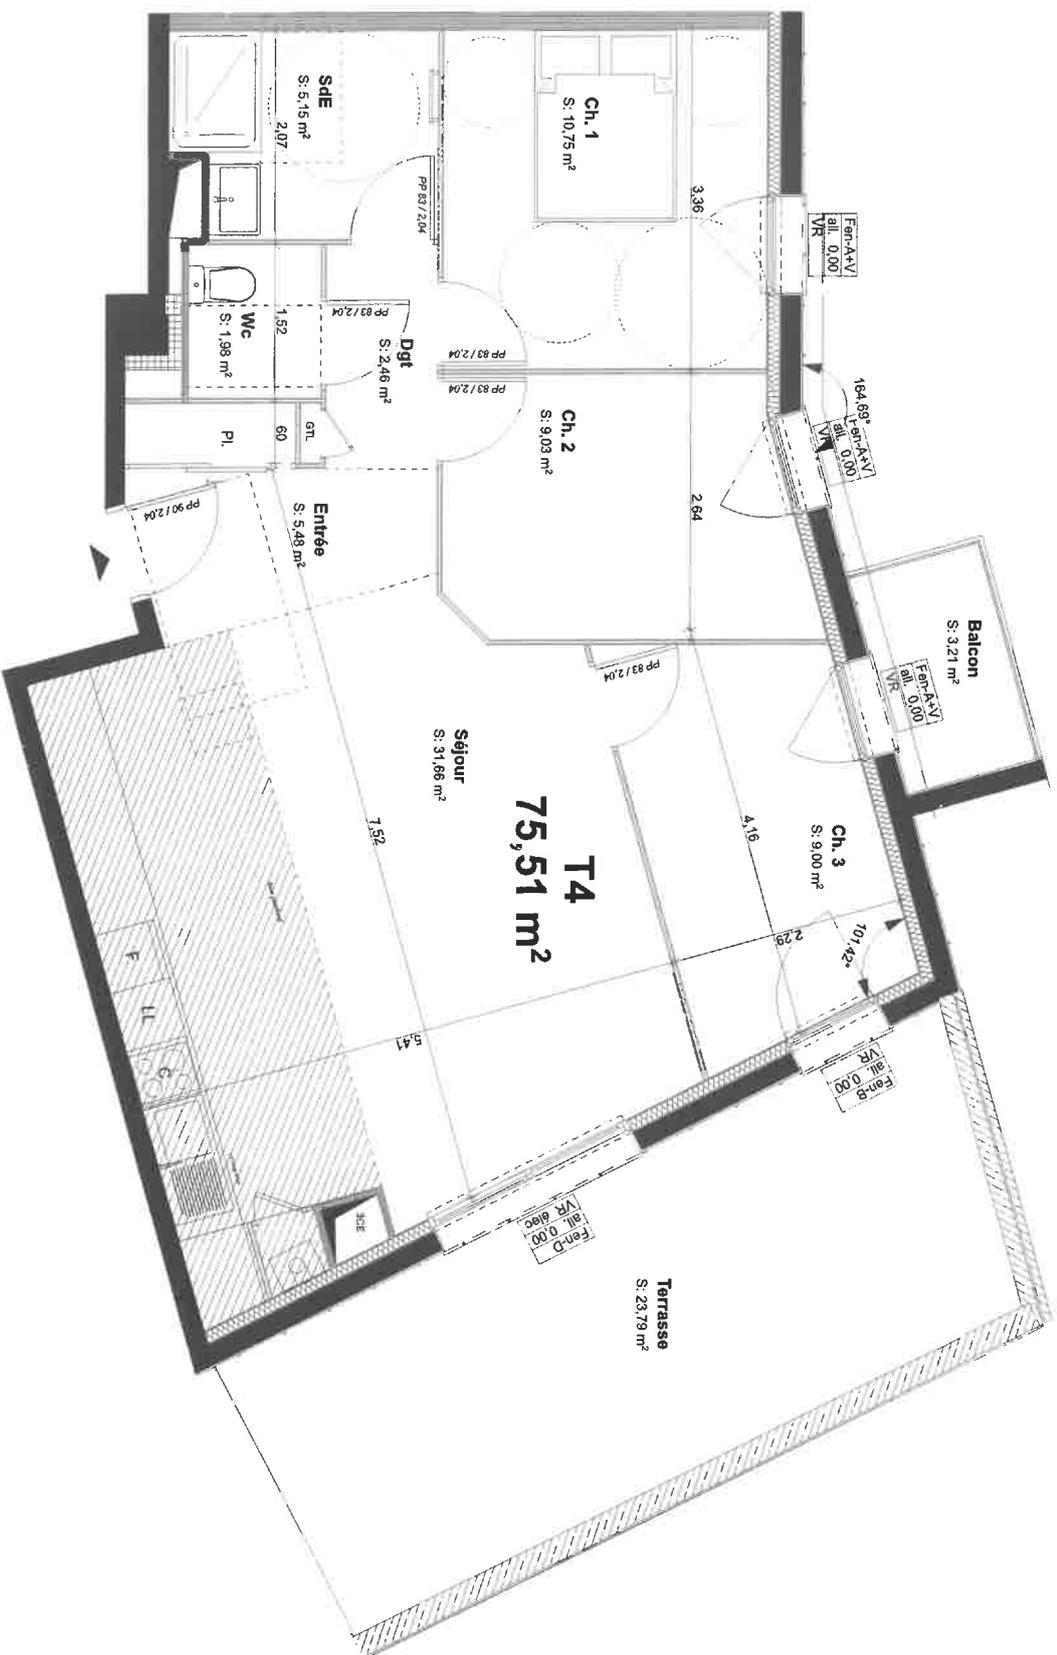

NOTA : Sous réserve des passages de poutres, coffrages, gaines, retombées de plafond et de toute adaptation mineures qui pourraient être rendues nécessaires lors de la mise au point technique du projet. Les côtes d'allège (ex ALL 30) correspondent à la hauteur d'appuis maçonné par rapport au sol fini intérieur. Elle peuvent recevoir des légères variations lors de la mise au point technique du projet. Surface à 5% près.

24/06/2022

NOTA : Les surfaces de placards sont incluses dans la surface de la pièce attenant