
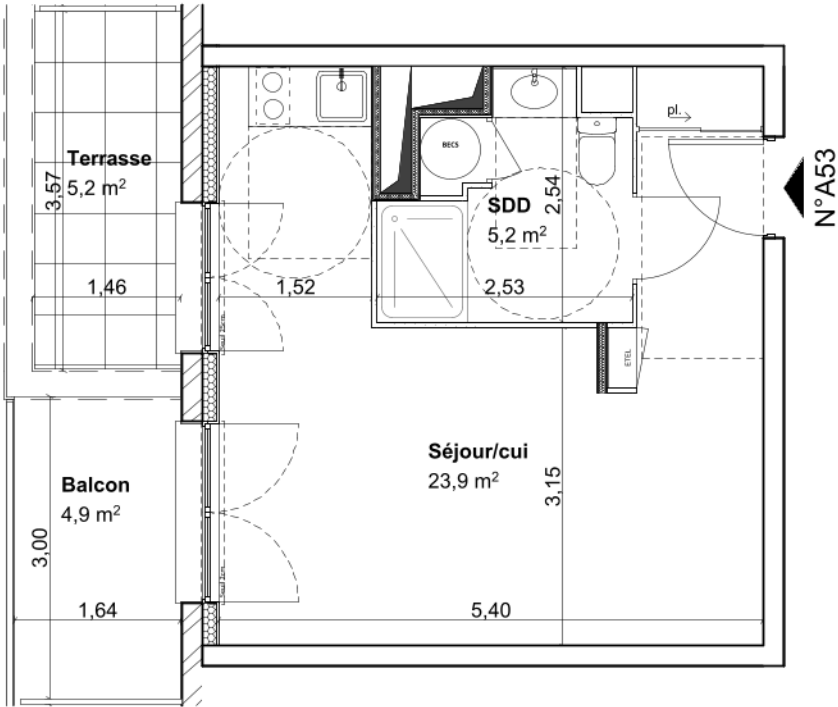


A53	T1	R+5	Indice 0	2026/03/24	ECHELLE 1/75
-----	----	-----	----------	------------	--------------

SURFACE HABITABLE	
SDD	5,17
Séjour/cui	23,94
	29.11 m²
Balcon	4,93
Terrasse	5,22
	10.15 m²

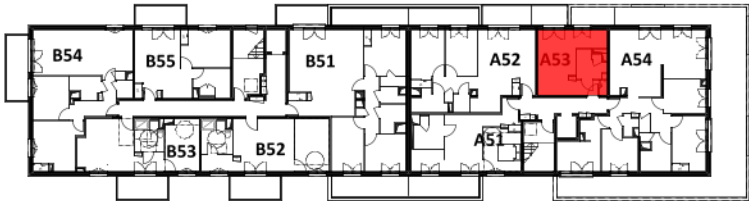

Plan de repérage

NOTA : Des modifications sont susceptibles d'être apportées à ce plan en fonction des nécessités techniques de la réalisation, tant en ce qui concerne les dimensions libres que l'équipement. Les surfaces et hauteurs indiquées sont approximatives. Les retombées, soffites, faux-plafonds, canalisations, radiateurs, ainsi que l'emplacement des équipements sont figurés à titre indicatif.