

MAITRE D'OUVRAGE

**LAMOTTE**

66 av. du Maine - Tour Héron Building  
Tél : 01 86 21 73 79  
75082 Paris - Cedex 14

# HÉRITAGE

ARCHITECTE


TOLILA + GILLILAND  
ATELIER D'ARCHITECTURE  
35 rue Vergniaud  
75013 Paris

TYPE	NIVEAU	BATIMENT	NUMERO
T2	R+2	A	A201

SURFACES HABITABLES		SURFACES ANNEXES	
ENTREE	2.13 m <sup>2</sup>	LOGGIA	6.10 m <sup>2</sup>
SEJOUR + CUISINE	22.68 m <sup>2</sup>		
CHAMBRE	12.73 m <sup>2</sup>		
SDE	5.11 m <sup>2</sup>		
WC	2.49 m <sup>2</sup>		
TOTAL	45.14 m <sup>2</sup>		

DATE	INDICE
28/02/2025	A

### PLAN DE LOCALISATION

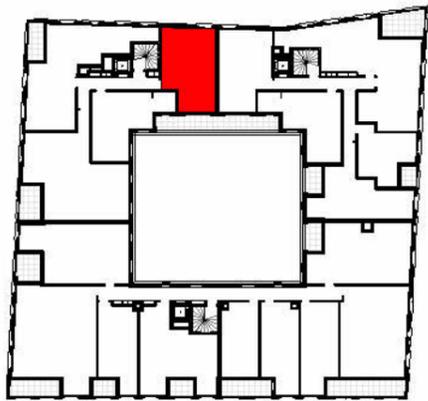


### LEGENDE

PF Porte-fenêtre	LV Lave vaisselle	Soffite / faux-plafond
OF Fenêtre ouvrant à la française	LL Lave linge	Bac planté
FF Fenêtre fixe	CUIS. Cuisson	Dalle béton
AV Allège vitrée	REF Réfrigérateur	Plâtrage bois
VBM Volet battant manuel	TR Zone de tri	
GC Garde-corps	C Espace complémentaire	
PV Pare-vue	PL Placard	
HSPO Hauteur sous poutre	ETEL Tableau électrique	

## PLAN DE VENTE

A201

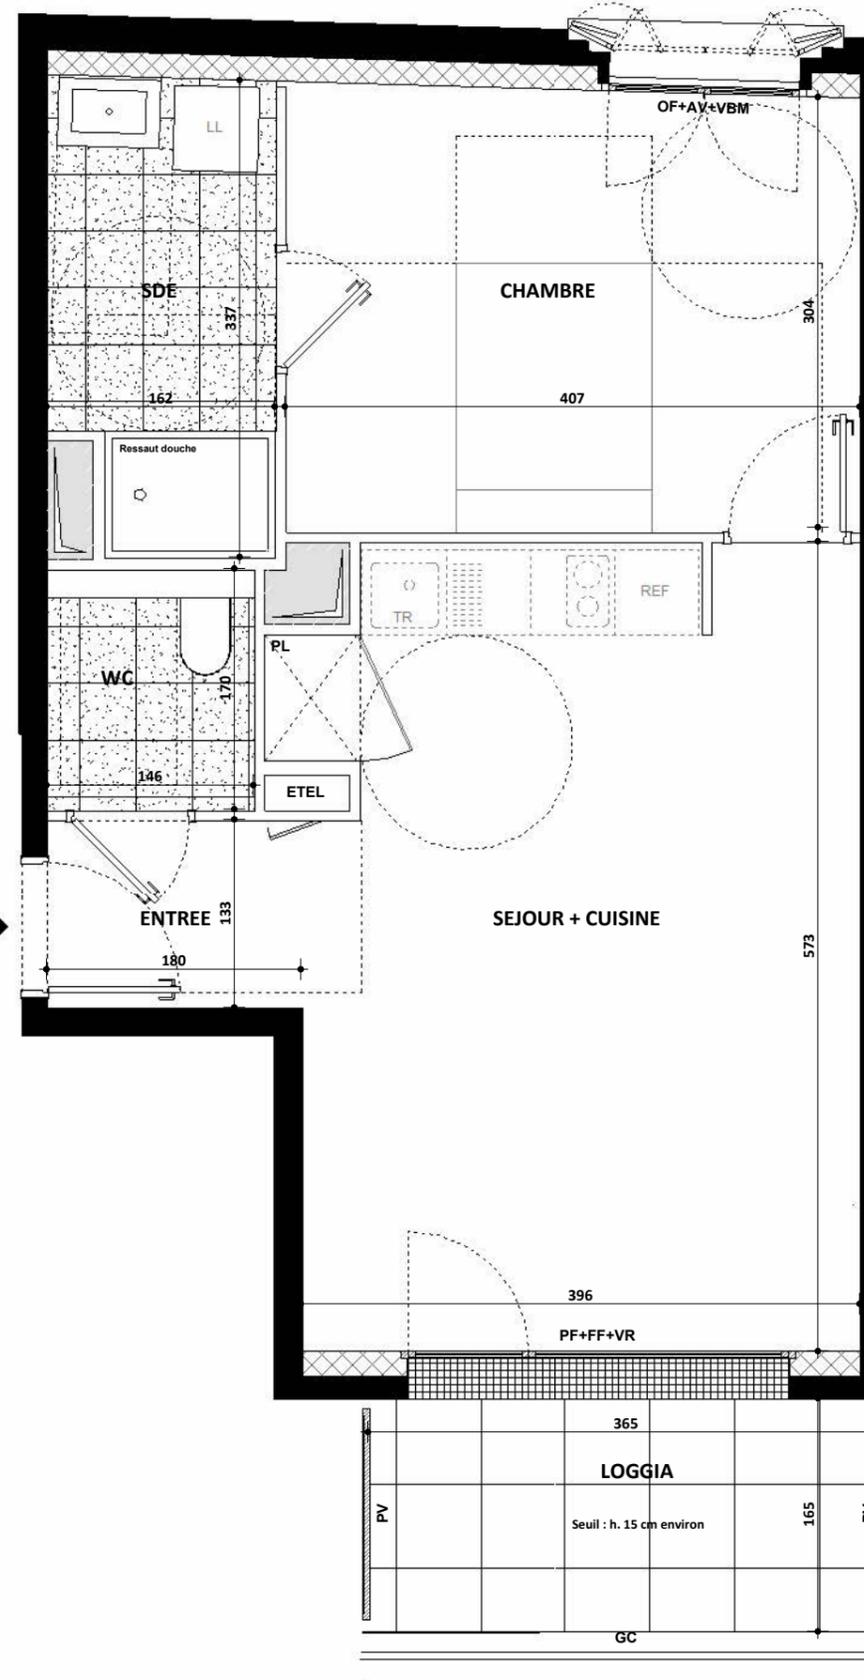

L'aménagement de la cuisine est donné à titre indicatif et son aménagement est laissé au soin de l'acquéreur. Les côtes, surfaces et hauteurs indiquées peuvent varier légèrement en fonction des impératifs de construction. Des modifications mineures de détails nécessaires pour des raisons d'ordre technique, réglementaire ou administratif pourront être apportées sur les plans.