

RESIDENCE ETUDIANTE





52 Rue Eugène Turbat
Logement A006

Niv.	N° Log.	Typo.	S. Habitable
RDC	A006	Studio	24.33 m²

Surfaces Habitables

Séjour / Cuisine + PL	20.92 m²
Sde/WC	3.41 m²
Balcon	24.33 m²
Balcon	7.04 m²
Balcon	7.04 m²

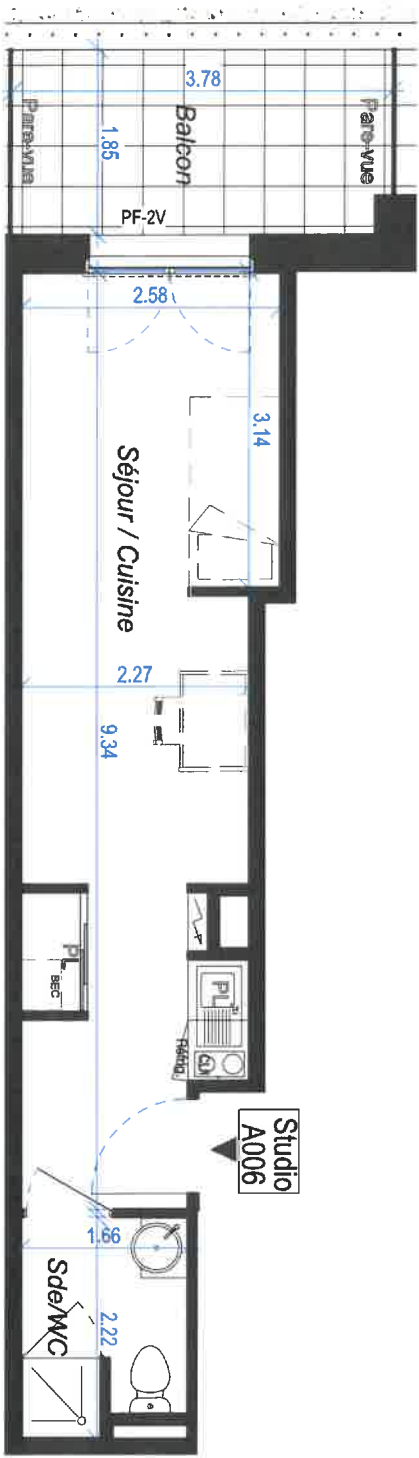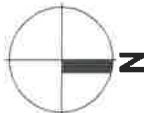

Des modifications sont susceptibles d'être apportées à ce plan en fonction des nécessités techniques de la création, tant en ce qui concerne les dimensions libres, que les équipements. Les surfaces indiquées sont approximatives et pourront varier dans la limite de 5%. Les retombées, soffites, faux plafonds et ainsi que les emplacements des équipements électriques et sanitaires ne sont pas tous figurés ou le sont à titre indicatif. Les mobiliers sont présentés à titre indicatif.

Aire de manœuvre pour
personne à mobilité réduite

Tableau Electrique

PF
TV+Rxe

Porte fenêtre
1ventail + lxe

F
F AV

Fenêtre All. pleine
Fenêtre All. vitrée
Faux plafond

Calibotots

BEC

Balloon d'eau chaude

LEGende

PLAN DE COMMERCIALISATION

Indice: A

02/11/2023