



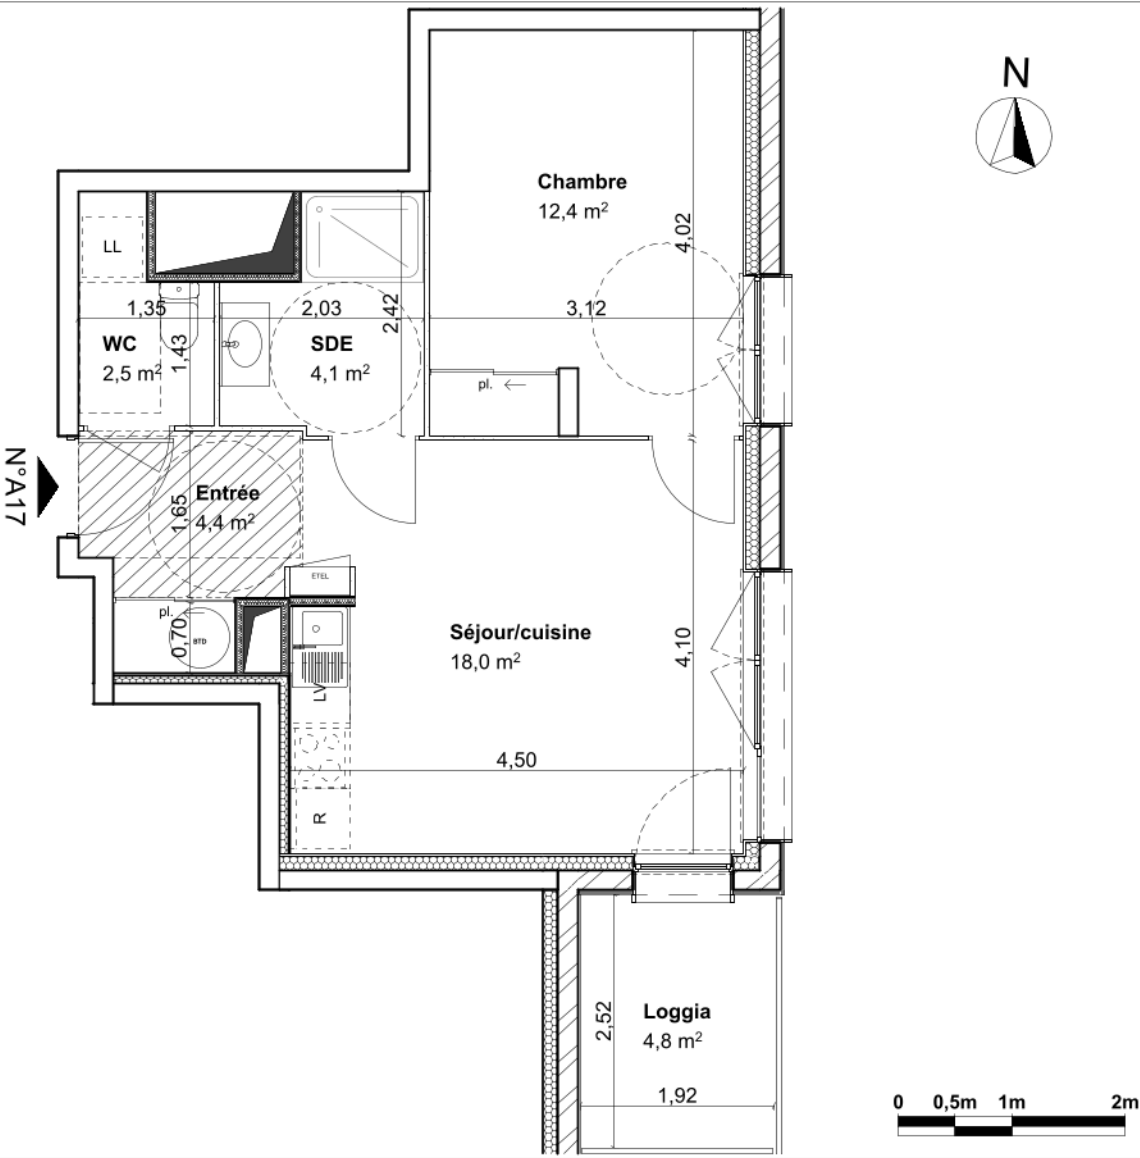

A17	T2 variante	R+1	Indice 0	2026/03/24	ECHELLE 1/75
-----	-------------	-----	----------	------------	--------------

SURFACE HABITABLE	
Chambre	12,41
Entrée	4,37
SDE	4,09
Séjour/cuisine	18,02
WC	2,54
	41,43 m²
Loggia	4,82
	4,82 m²

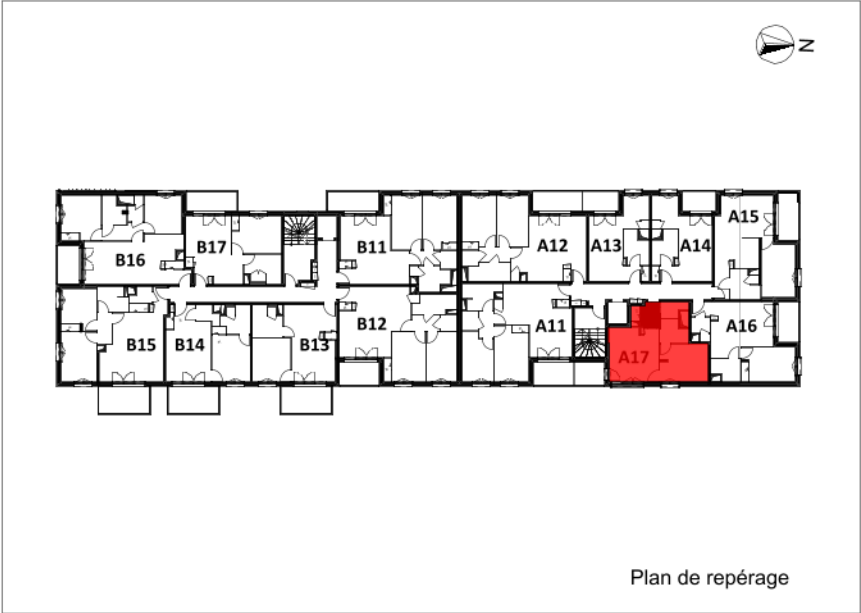

NOTA : Des modifications sont susceptibles d'être apportées à ce plan en fonction des nécessités techniques de la réalisation, tant en ce qui concerne les dimensions libres que l'équipement. Les surfaces et hauteurs indiquées sont approximatives. Les retombées, soffites, faux-plafonds, canalisations, radiateurs, ainsi que l'emplacement des équipements sont figurés à titre indicatif.