





# MY CAMPUS BOURGOGNE

## 164 RUE DU FAUBOURG BOURGOGNE ST JEAN DE BRAYE

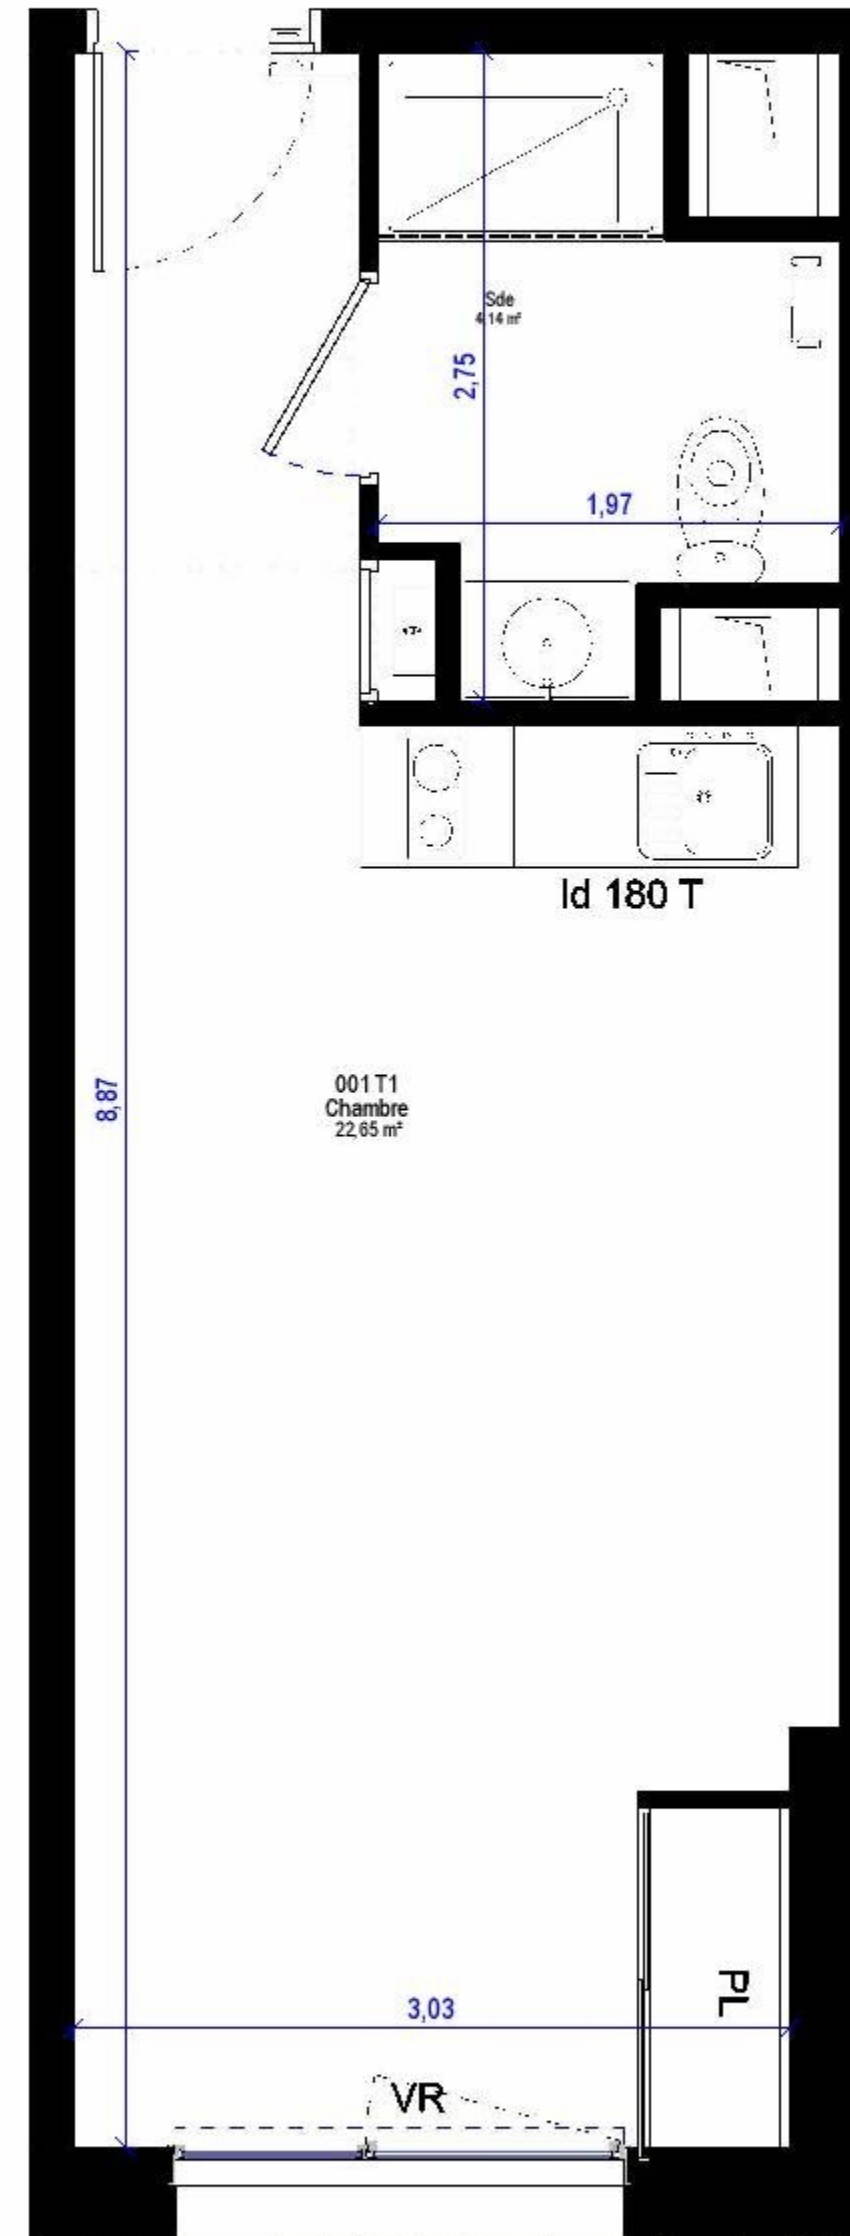

| Niveau | Logement | Service  | Surface              |
|--------|----------|----------|----------------------|
| R+0    | 001 T1   | Etudiant | 26,79 m <sup>2</sup> |

T1 - 001 - RDC

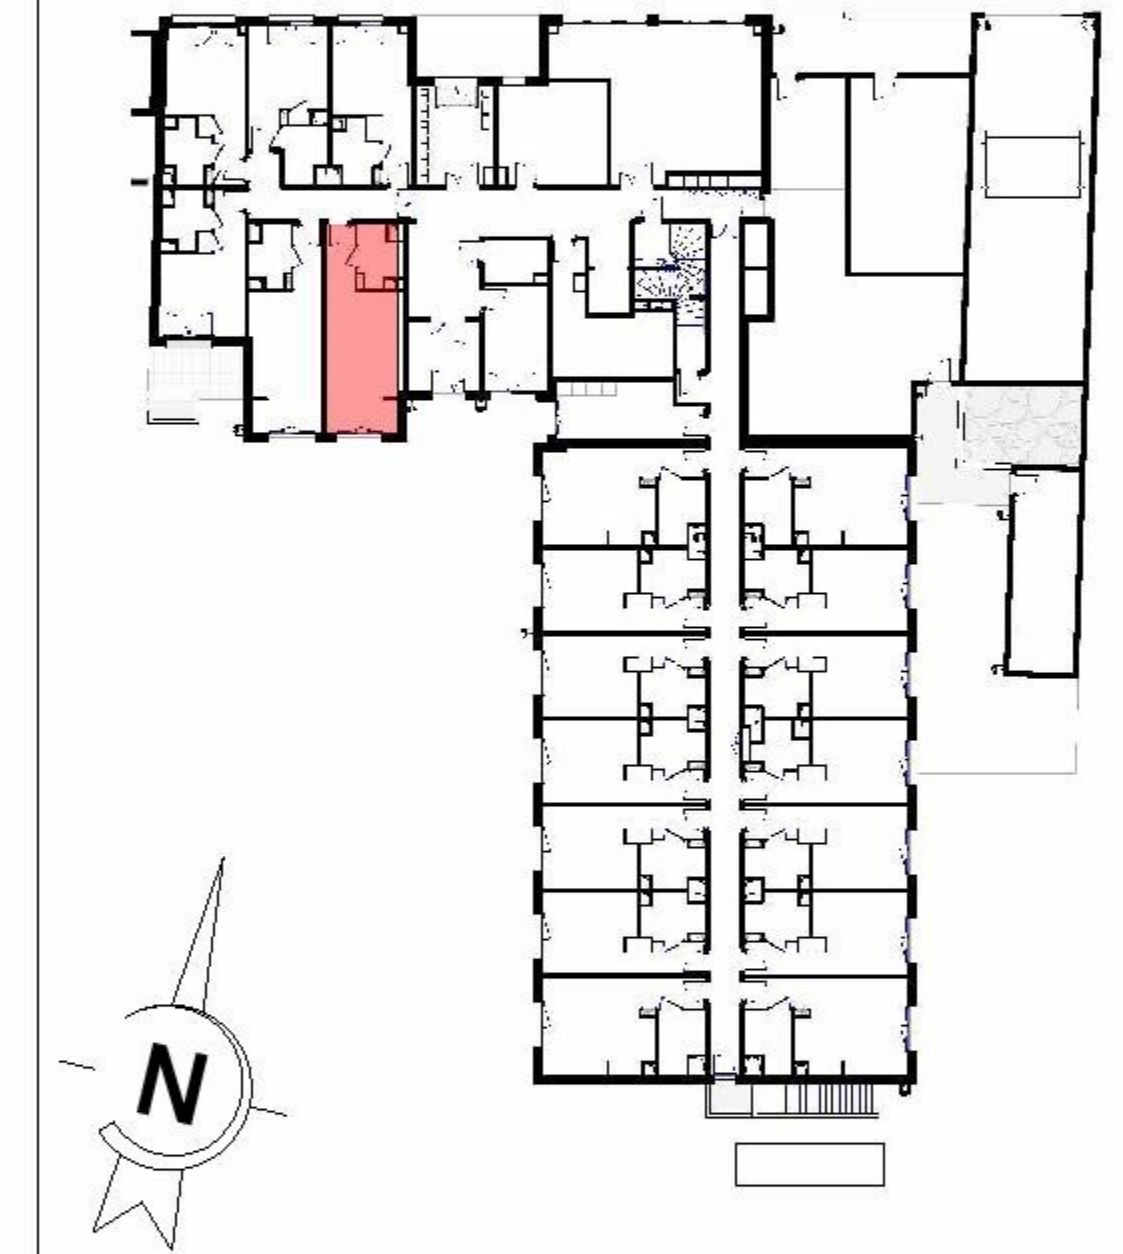

| 001-T1               |                            |
|----------------------|----------------------------|
| Nom                  | Surface                    |
| Chambre              | 22,65 m <sup>2</sup>       |
| Sde                  | 4,14 m <sup>2</sup>        |
| <b>Total général</b> | <b>26,79 m<sup>2</sup></b> |


NOTA: Des modifications sont susceptibles d'être apportées à ce plan en fonction des nécessités techniques de la réalisation tant en ce qui concerne les dimensions que les équipements. Les surfaces et positionnement des divers équipements (prises, interrupteur, radiateurs...) sont approximatifs. Les retombées, soffites, faux plafonds sont préfigurés à titre indicatif et peuvent être modifiés pour des raisons techniques. Les éléments de mobilier (meubles, appareils ménagers, éviers et plan de travail) sont présentés à titre indicatif, seul les appareils sanitaires sont fournis.

L'HEUDE & ASSOCIES Architectes

19/06/2023

1: 50

Indice : B

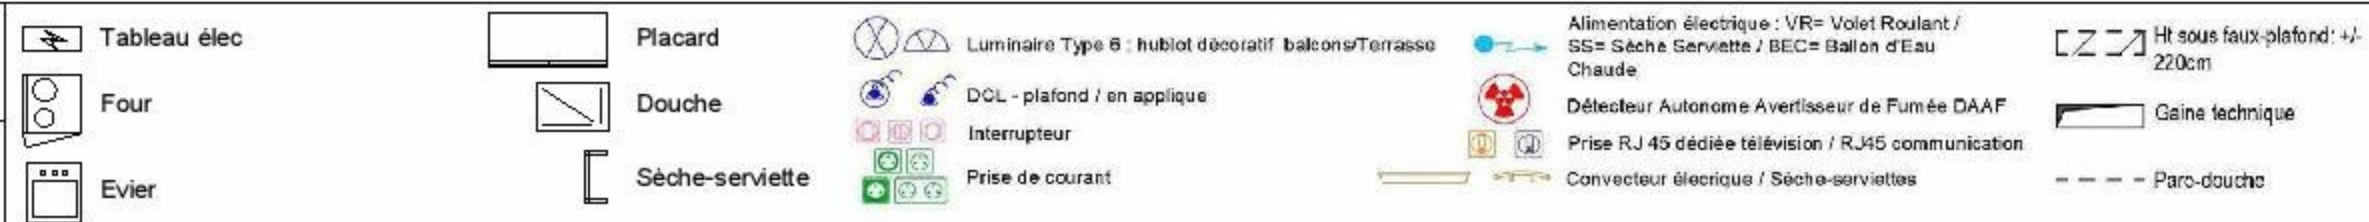

NOTA: La surface des placards est incluse dans celle des pièces attenantes.