

PLAN DE VENTE



LUMINESCENCE

Rue Danton - 66400 FLEURY-LES-AUBRAY

Niveau	Logement	Type
R+1	A4105	T3


PIECES	SURFACES
Entrée	3,16 m²
Séjour / Cuisine	26,52 m²
Salle d'eau	5,01 m²
WC	2,62 m²
Chambre 1 + PL	13,46 m²
Chambre 2 + PL	9,81 m²
Dégauchement + PL	3,56 m²
TOTAL	64,14 m²
Loggia	10,27 m²

+ 1 parking sous-sol



Légende

- Entée principale du logement
- Tableau électrique
- Emplacement lave-vaisselle
- Emplacement lave-linge
- Emplacement réfrigérateur
- Emplacement bacs à lit
- Emplacement
- Ballon Thermodynamique
- BTn
- ECS
- Ballon Eau Chaude Sanitaire
- Placard
- Pois coiffante
- PV
- Pois vue
- Faïence avec adipe pleine
- Faïence avec adipe vitre
- Pois lavable vitre
- Pois lavable coiffante
- Vierge Eau
- VRE
- Vole roulant électrique
- Garde-corps
- Panneau fite
- PPC
- Panneau planit coiffant
- Soffite et fite patinoide
- Gare technique
- Possibilité d'abon

Date de Mise à jour : 9/1/21

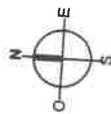

T3
A4105

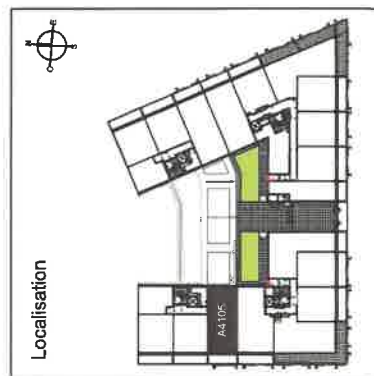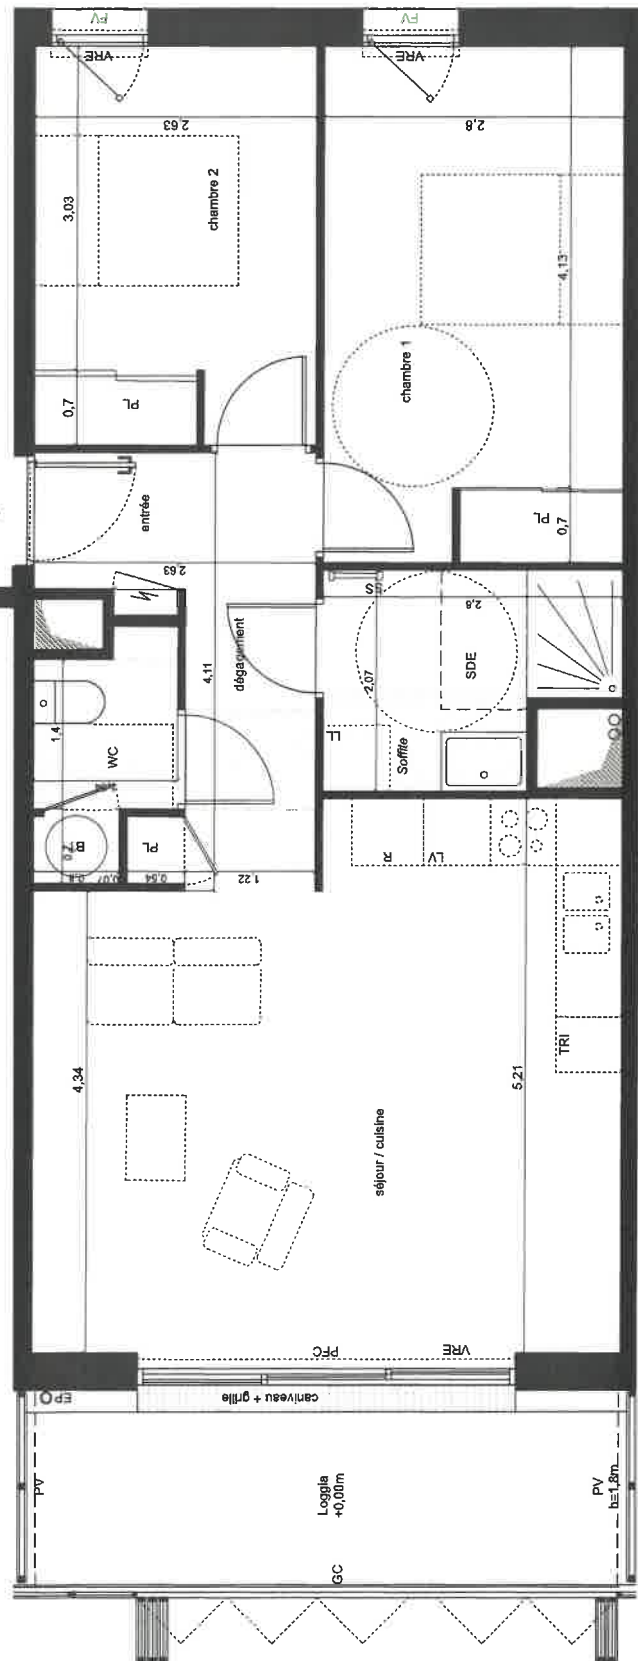

Nota 1 : Le présent plan est basé sur le plan du dossier de permis de construire et pourra subir des adaptations d'importance, architecturale et d'organisation afin de répondre aux contraintes induites par les études détaillées d'exécution.
 Nota 2 : Les surfaces des pièces sont comprises dans la surface des pièces ou les se situant.
 Nota 3 : Les portes, garde-corps, surfaces, communications et tous autres équipements ne sont pas contractuels.
 Nota 4 : L'implantation des meubles et des autres éléments de décoration est indicative et permet de visualiser le positionnement des meubles et équipements dans le logement.