


LEGENDE	
VR	Volet roulant
F	Fenêtre
PF	Porte-fenêtre
BT	Baillon Thermodynamique
PL	Placard
R	Réfrigérateur
C	Plaque de Cuisson/Four
LL	Lave linge
LV	Lave Vaisselle
⚡	Tableau électrique
▨	Sofrite et faux-plafond

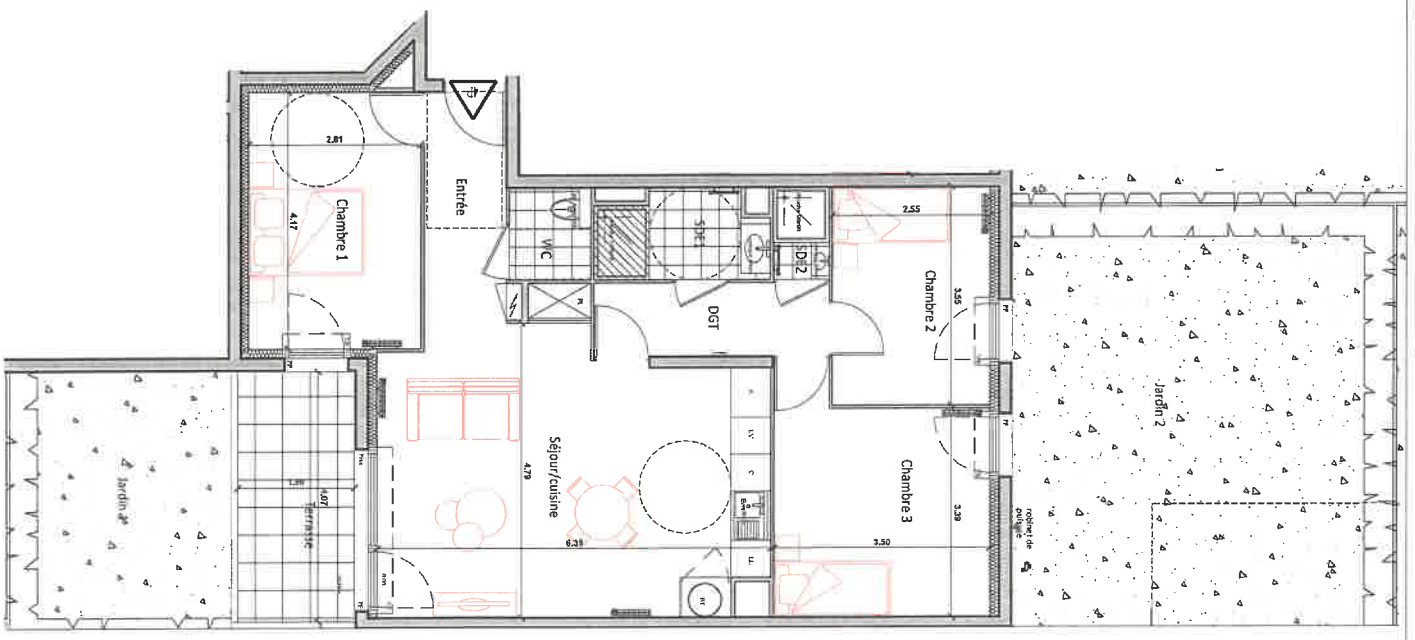


ECHELLE : GRAPHIQUE

NOTA:
 Le présent document exprime la figure et les dispositions générales de l'appartement. Des variations peuvent intervenir en fonction des nécessités techniques et des tolérances d'exécution, tant en ce qui concerne les dimensions libres que les équipements.
 Les canalisations, barbotans, venouses EP, trappes de visite ou gaines technique, connecteurs et volets roulants ne sont pas systématiquement figurés. Les équipements intégrés indiquent la position de passage des tuyaux mais ne sont pas fournis. Les soffits, faux-plafonds ne sont pas nécessairement figurés.
 Les surfaces de placard sont indiquées dans les pièces attenantes. Le mobilier n'est pas fourni.



91, Avenue Charles Peguy
 45800 Saint-Jean de Braye

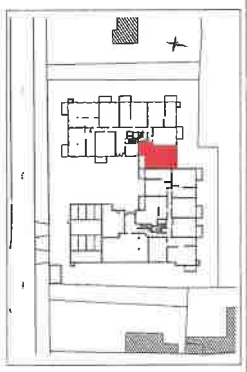

LOGEMENT 4 PIECES

BATIMENT	ETAGE	APPARTEMENT
A	RDC	A - 008

TABLEAU DES SURFACES HABITABLES

ENTREE	5,00 m ²
SEJOUR/CUISINE	28,41 m ²
CHAMBRE 1	11,72 m ²
CHAMBRE 2	9,05 m ²
CHAMBRE 3	12,58 m ²
SDE 1	3,82 m ²
SDE 2	1,36 m ²
WC	1,96 m ²
DGT	4,80 m ²
TOTAL	78,50 m²

TERRASSE	7,50 m ²
JARDINS 1 ET 2	56,30 m ²

08.02.2022

INDICE : A / 1/2