

PLAN DE COMMERCIALISATION

NIVEAU RDC

BATIMENT 1  
1002  
TYPE 3

PIECE A VIVRE	24,31 m <sup>2</sup>
PLACARD (PL)	0,74 m <sup>2</sup>
DEGAGEMENT (DGT)	2,42 m <sup>2</sup>
W.C.	2,12 m <sup>2</sup>
SALLE D'EAU (SDE)	4,98 m <sup>2</sup>
CHAMBRE 1 / PL	13,85 m <sup>2</sup>
CHAMBRE 2 / PL	10,18 m <sup>2</sup>
<b>TOTAL:</b>	<b>58,60 m<sup>2</sup></b>

EXTERIEURS


LOGGIA 5,30 m<sup>2</sup>

PLANS DE RESERVATION



Créé le 29.09.21    Modifié le -----

Parc Bellébat

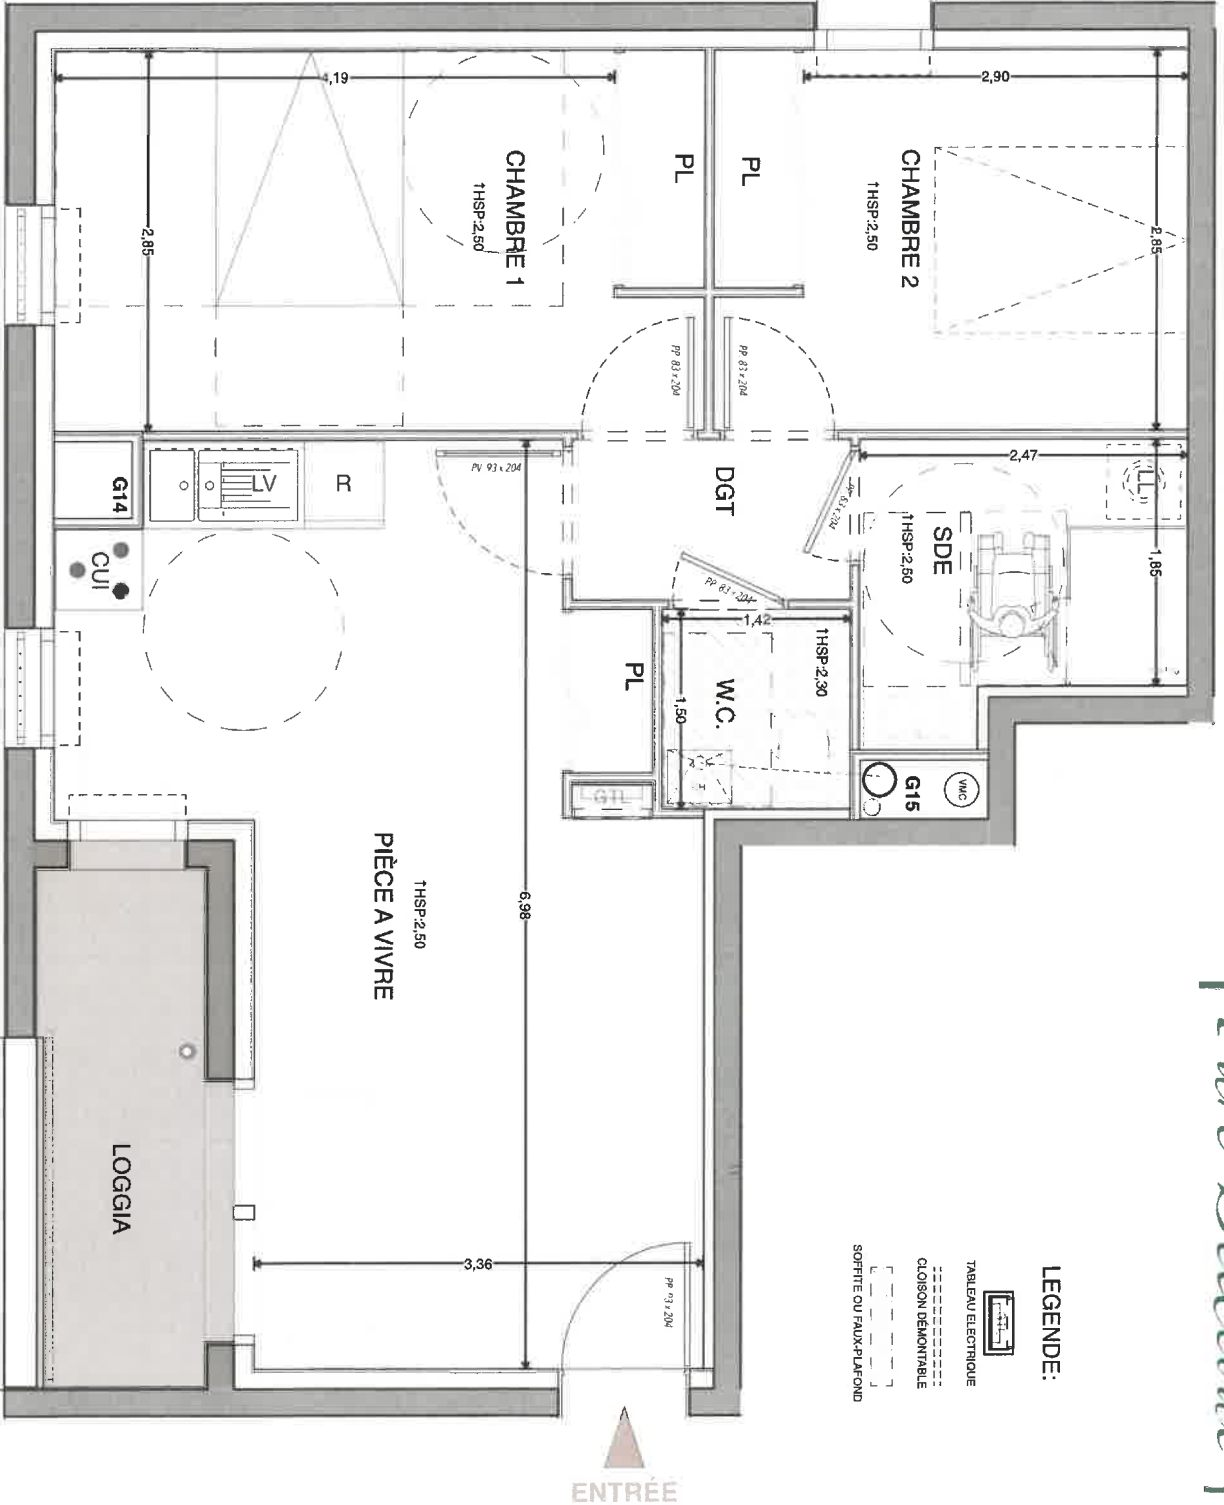

LEGENDE:  
TABLEAU ELECTRIQUE  
CLOISON DEMONTABLE  
SOFITE OU FAUX-PLEFOND

Signature VENDEUR:

Signature(S) RESERVATAIRE(S):

NOTA: Dans les appartements, les indications telles que le lit, LL, LY, R, C, ... sont représentées pour y délimiter un emplacement. Le mobilier de décoration et l'aménagement de cuisine ne sont pas prévus dans la présentation d'us.

