



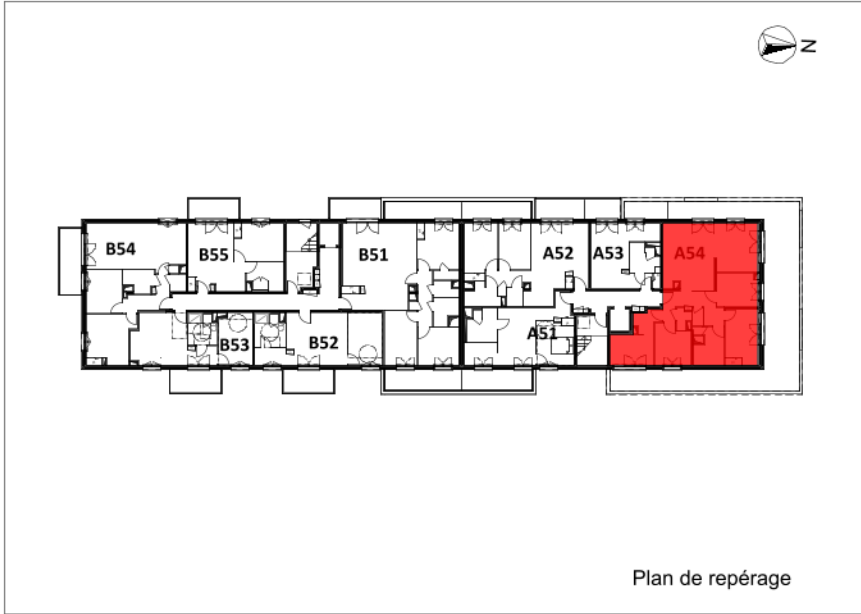

LES RIVES SAINT-MARCEAU
7 avenue du Champs de Mars
45 100, Orléans

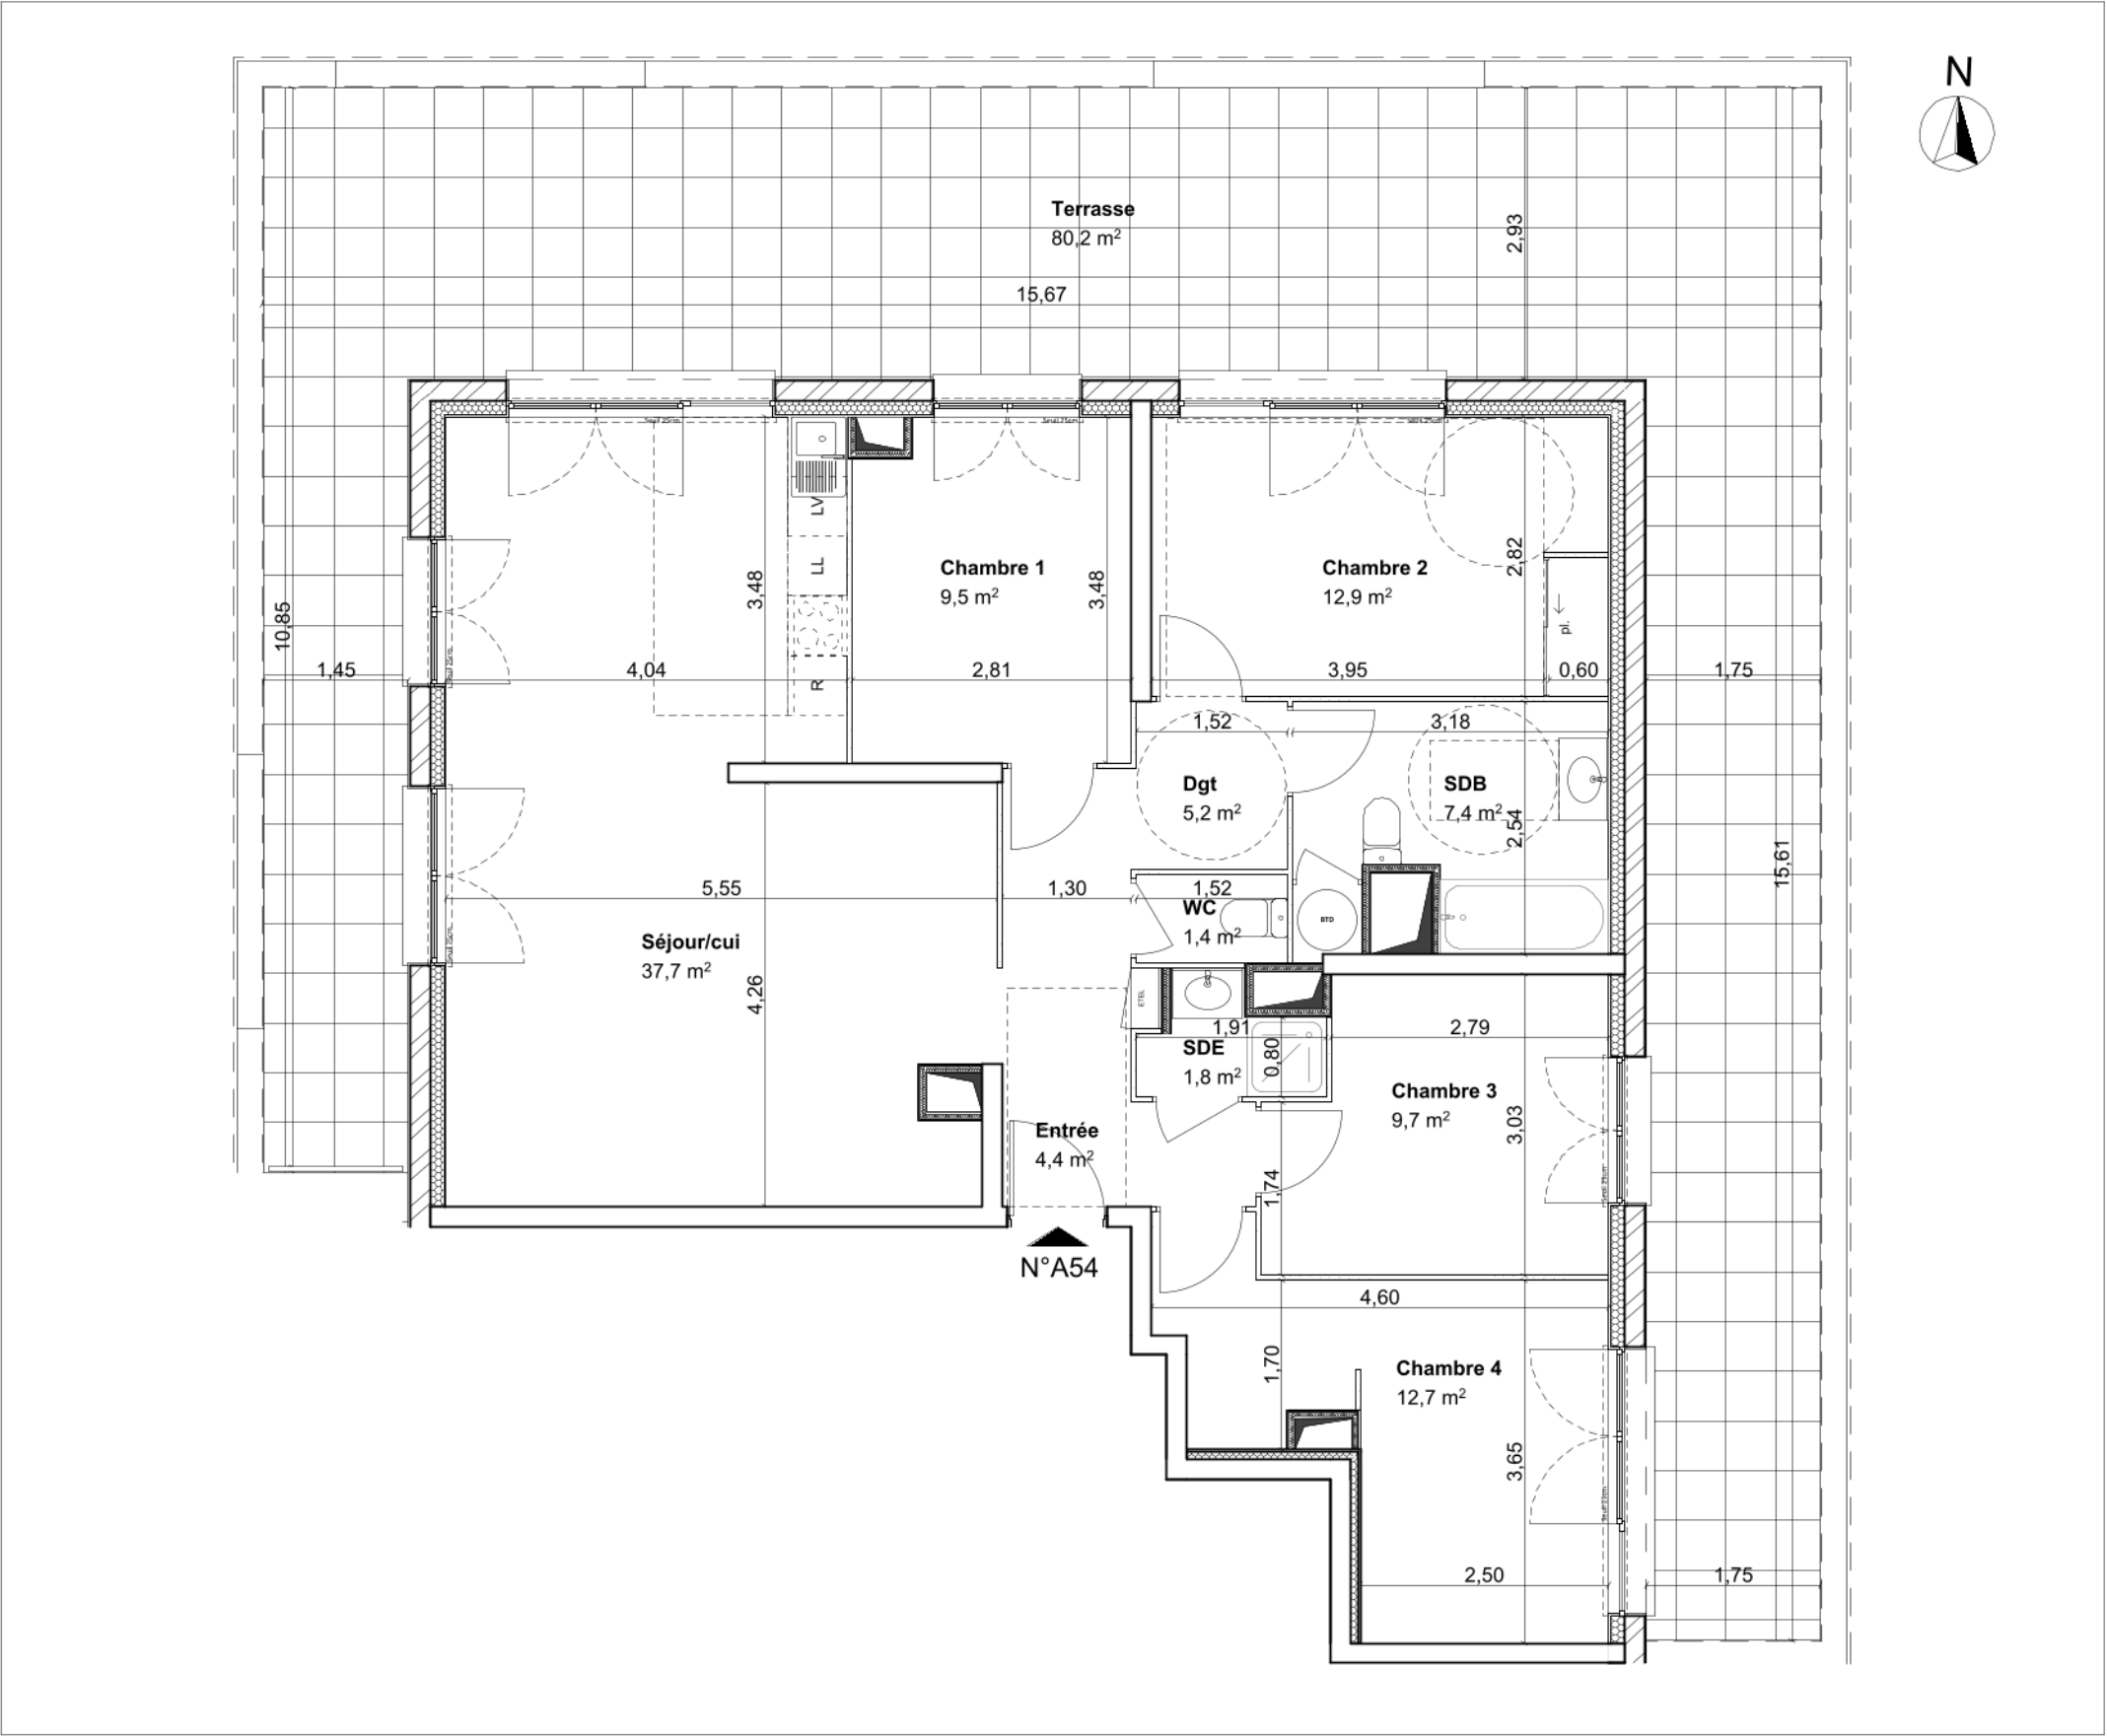

SURFACE HABITABLE	
Chambre 1	9,51
Chambre 2	12,92
Chambre 3	9,68
Chambre 4	12,70
Dgt	5,22
Entrée	4,42
SDB	7,40
SDE	1,84
Séjour/cui	37,74
WC	1,37
	102,80 m²
Terrasse	80,18
	80,18 m²



A54	T5	R+5	Indice 0	2026/03/24	ECHELLE 1/75
------------	-----------	------------	-----------------	-------------------	---------------------

NOTA : Des modifications sont susceptibles d'être apportées à ce plan en fonction des nécessités techniques de la réalisation, tant en ce qui concerne les dimensions libres que l'équipement. Les surfaces et hauteurs indiquées sont approximatives. Les retombées, soffites, faux-plafonds, canalisations, radiateurs, ainsi que l'emplacement des équipements sont figurés à titre indicatif.

