
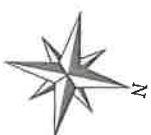


LEGENDE	
VR	Volet roulant
F	Fenêtre
PF	Porte-fenêtre
BT	Ballon Thermodynamique
PL	Placard
R	Réfrigérateur
C	Plaque de Cuisson/Four
LL	Lave linge
LV	Lave Vaisselle
	Tableau électrique
	Soffite et faux-plafond

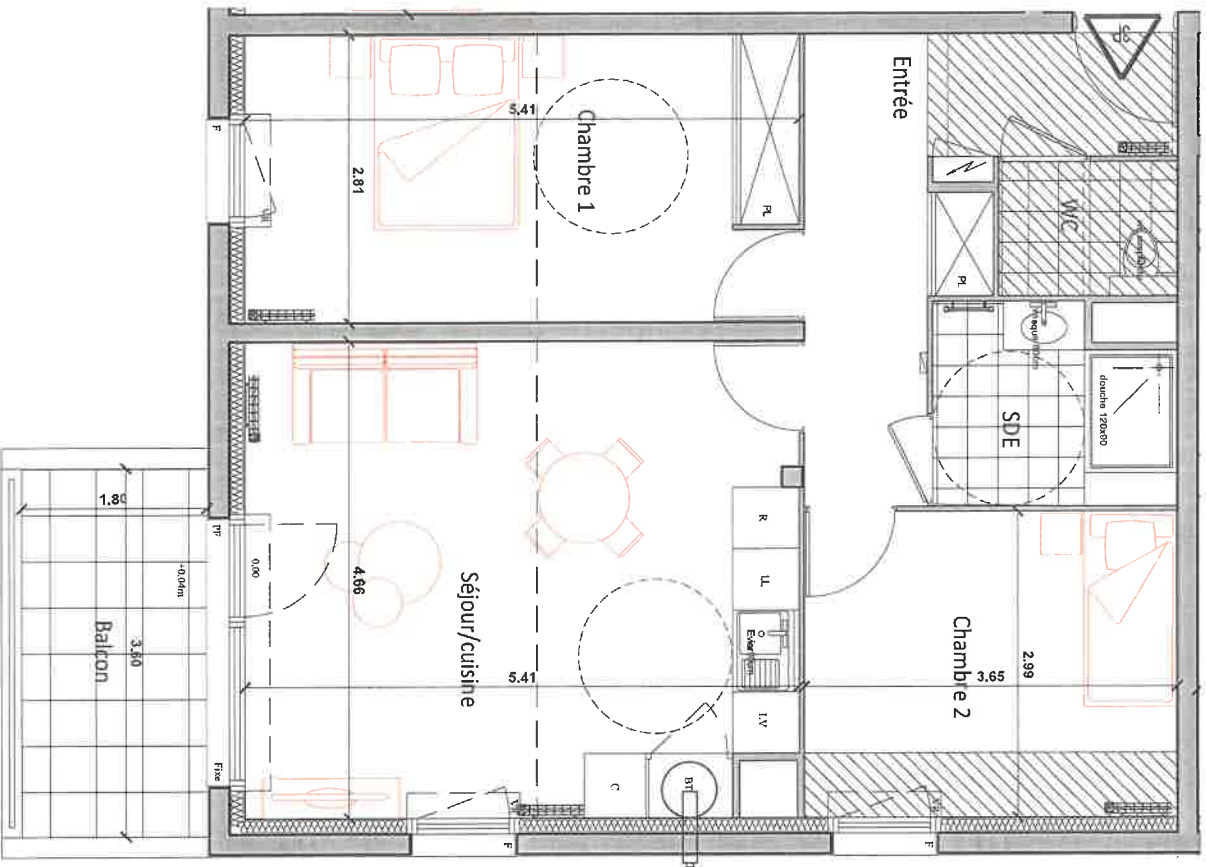


ECHELLE : 1/50ème

NOTA :
Le présent document exprime la figure et les dispositions générales de l'appartement. Des variations peuvent intervenir en fonction des nécessités techniques et des tolérances d'exécution, tant en ce qui concerne les dimensions libres que les équipements. Les installations, barbotins, décroches EP, raipe de velle au guinle technique, connecteurs et volets roulants ne sont pas systématiquement figurés. Les équipements indiqués indiquent la position de passage des tûles mais ne sont pas fournis. Les soffites, faux-plafonds ne sont pas nécessairement figurés. Les surfaces de placard sont indiquées dans les pièces attenantes. Le mobilier n'est pas fourni.

LES TERRASSES
en bord de

91, Avenue Charles Peguy
45800 Saint-Jean de Braye

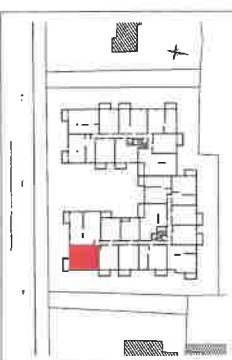

LOGEMENT 3 PIECES

BATIMENT	ETAGE	APPARTEMENT
B	1ER	B - 110

TABLEAU DES SURFACES HABITABLES

ENTREE	9.10 m ²
SEJOUR/CUISINE	24.74 m ²
CHAMBRE 1	15.20 m ²
CHAMBRE 2	10.91 m ²
SDE	4.36 m ²
WC	2.29 m ²
TOTAL	66.60 m²

BALCON	6.30 m ²
--------	---------------------

08.02.2022

INDICE : A