


ZAC Jardin Val Quest à Orléans (45)  
 Réalisation d'un ensemble de 31 logements  
 sur l'ilot démonstrateur

**LOCALISATION**

NIVEAU	TYPE	App N°
R+1	T3	B06

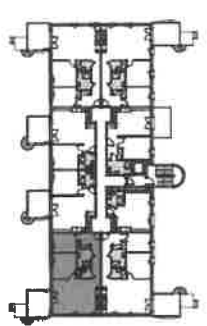

**SURFACES APPARTEMENT B06**

**SURFACES HABITABLES**


PIECES	SURFACES HABITABLES
Entrée / Dgt	10,30m <sup>2</sup>
Séjour / Cuisine	30,50m <sup>2</sup>
Chambre 1	9,80m <sup>2</sup>
Chambre 2	12,30m <sup>2</sup>
Scie de bain	4,80m <sup>2</sup>
WC	2m <sup>2</sup>
<b>TOTAL SURFACES HABITABLES</b>	<b>69,70m<sup>2</sup></b>

**SURFACES ANNEXES**

Terrasse	10,80m <sup>2</sup>
<b>TOTAL SURFACES ANNEXES</b>	<b>10,80m<sup>2</sup></b>

**LEGENDE**

- PF porte fenêtre
- F fenêtre
- VR volet roulant
- VP volet pignon
- GC garde-corps
- PV porte-vue
- PI placard
- tableau électrique
- soffite
- chaudière

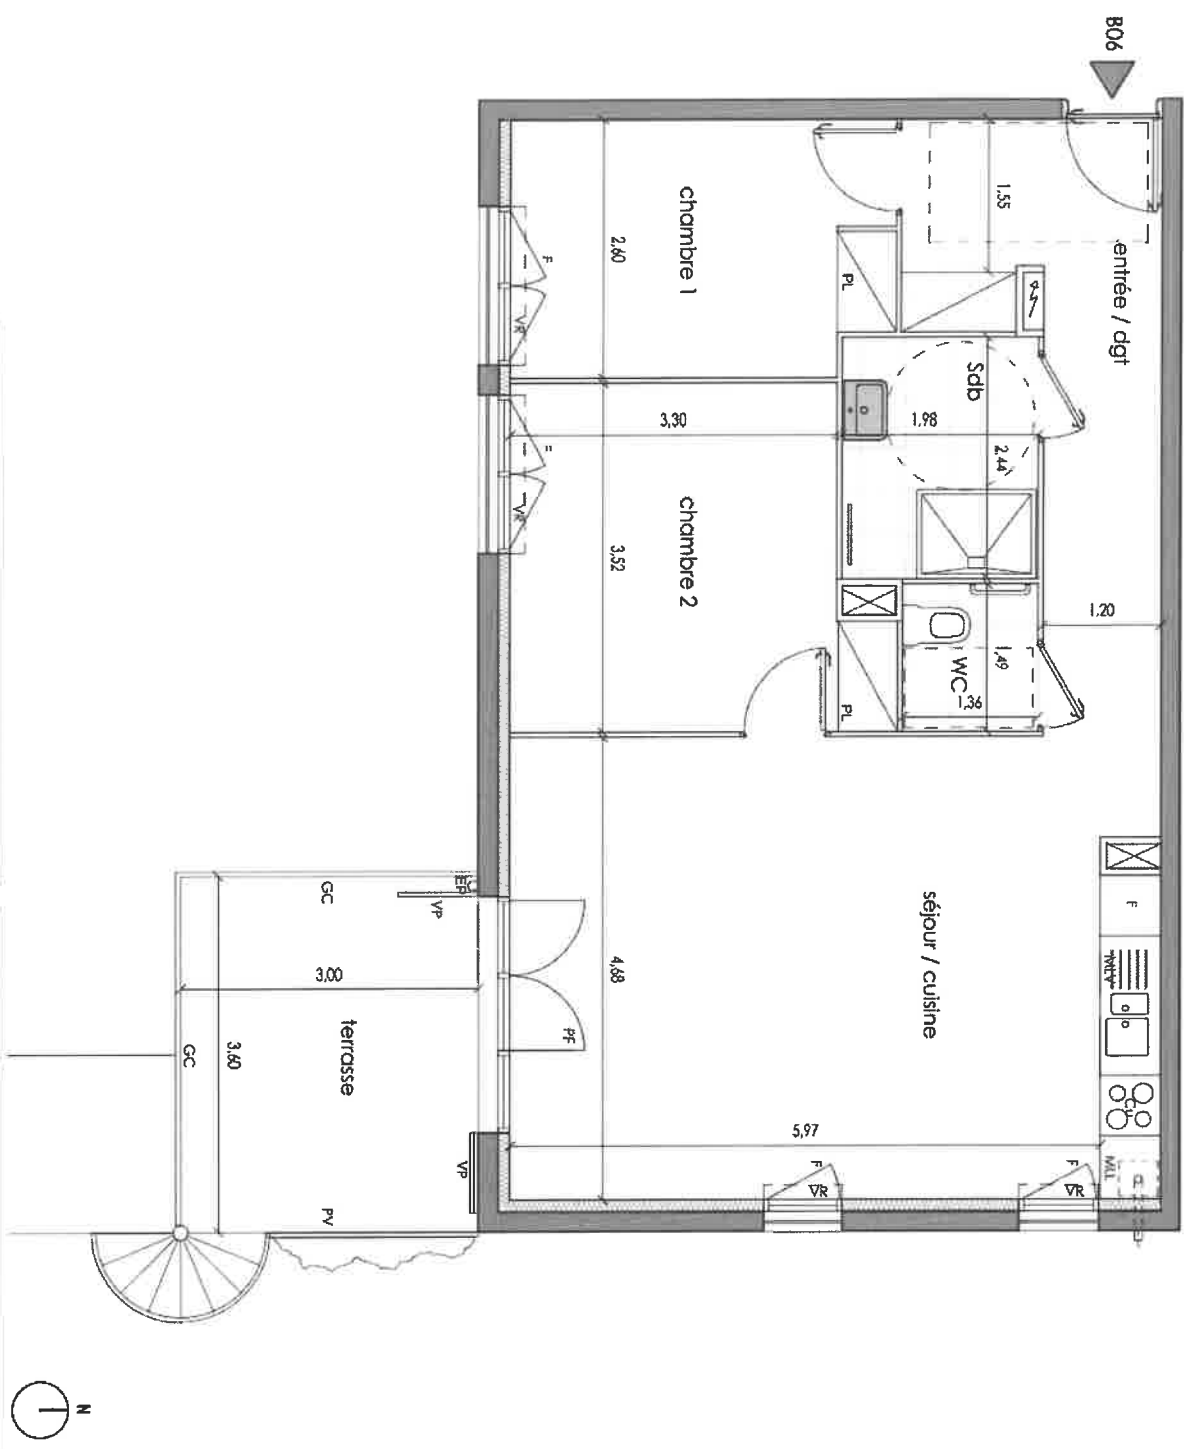

SAS AR Confidences  
 6 avenue Jean Zay 45056 Orléans cedex 1



Eric Danjele-lescombe, architecte  
 74 rue Bonaparte  
 75 006 Paris


Date 24.07.2024



**ZAC Jardin Val Ouest à Orléans (45)**  
**Réalisation d'un ensemble de 31 logements**  
**sur l'ilot démonstrateur**

**LOCALISATION**

NIVEAU	TYPE	App N°
RDC	T3	B06

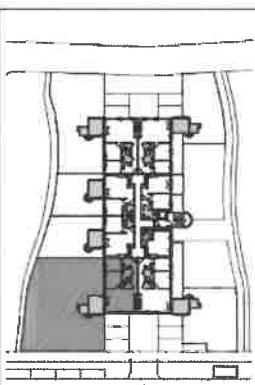


**SURFACES APPARTEMENT B06**

Jardin clôturé	29,5m <sup>2</sup>
<b>TOTAL SURFACES EXTERIEURES</b>	<b>29,5m<sup>2</sup></b>

**LEGENDE**

- Clôtures
- ~~~~~ Holes
- Arbres plantés

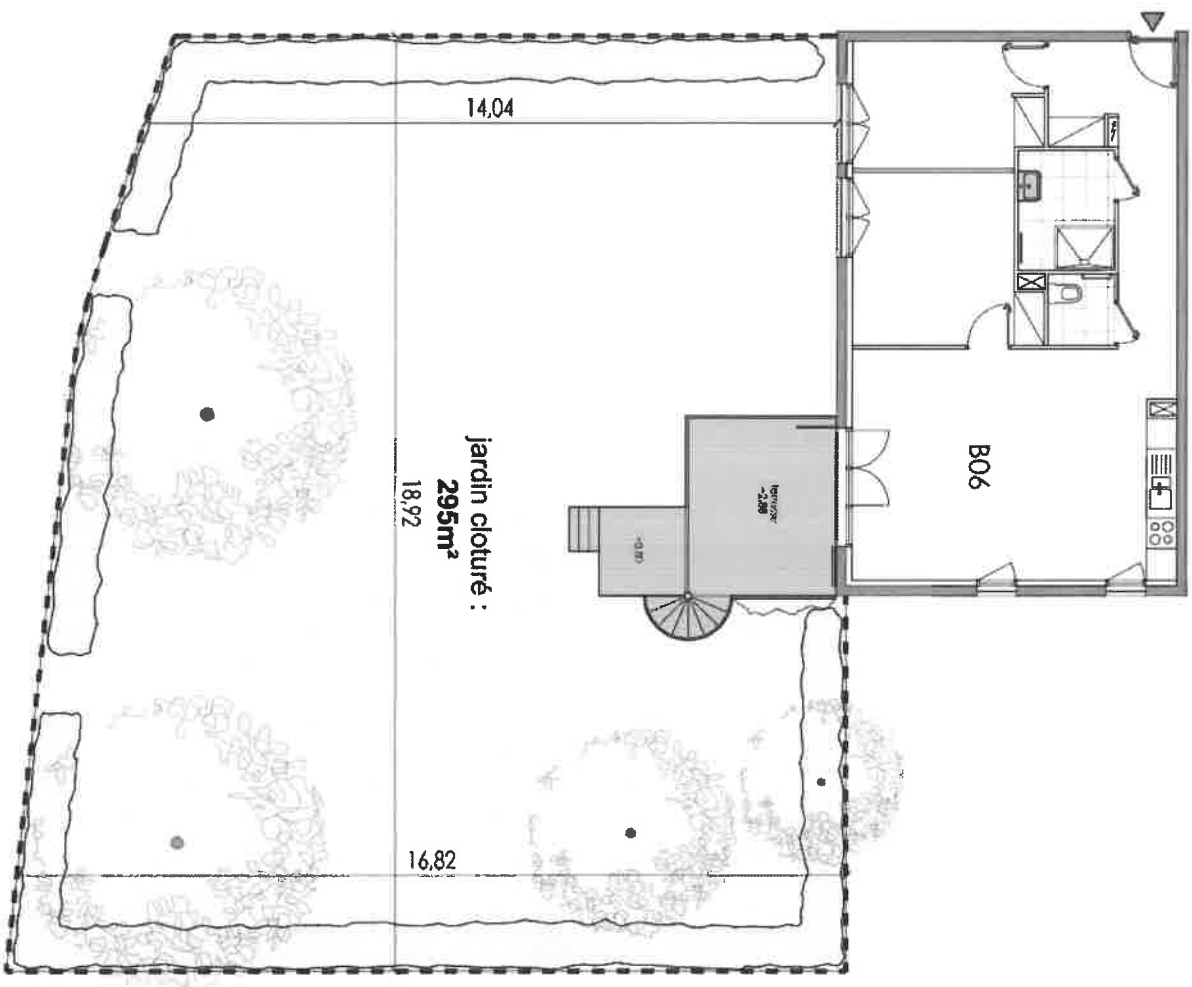

jardin clôturé :  
**29,5m<sup>2</sup>**



Date 24.07.2024

Echelle



SAS AR Confidences  
 6 avenue Jean Zoy 45056 Orléans cedex 1

**EDL/**

Eric Daniel-Lecombe, architecte  
 74 rue Bonaparte  
 75 006 Paris