

MAITRE D'OUVRAGE

LAMOTTE

66 av. du Maine - Tour Heron Building
Tél : 01 86 21 73 79
75002 Paris - Cedex 14

HÉRITAGE

ARCHITECTE


TOLILA + GILLILAND
ATELIER D'ARCHITECTURE
35 rue Vergniaud
75013 Paris

TYPE	NIVEAU	BATIMENT	NUMERO
T2	R+3	A	A302

SURFACES HABITABLES		SURFACES ANNEXES	
ENTREE	3.27 m²	LOGGIA	4.56 m²
SEJOUR + CUISINE	20.74 m²		
CHAMBRE	12.64 m²		
SDE	4.01 m²		
WC	1.81 m²		
TOTAL	42.48 m²		

DATE	INDICE
28/02/2025	A

PLAN DE LOCALISATION

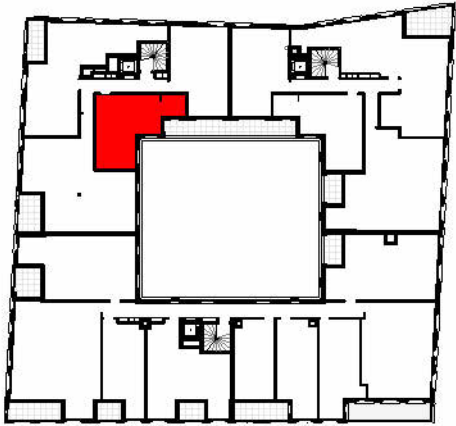

S

LEGENDE

PF

Porte-fenêtre

OF

Fenêtre ouvrant à la française

FF

Fenêtre fixe

AV

Allège vitrée

VBM

Volet battant manuel

GC

Garde-corps

PV

Pare-vue

HSPO

Hauteur sous poutre

LV

Lave vaisselle

LL

Lave linge

CUIS.

Cuisson

REF

Réfrigérateur

TR

Zone de tri

C

Espace complémentaire

PL

Placard

ETEL

Tableau électrique


Soffite / faux-plafond

Bac planté

Dalle béton

Platelage bois

PLAN DE VENTE

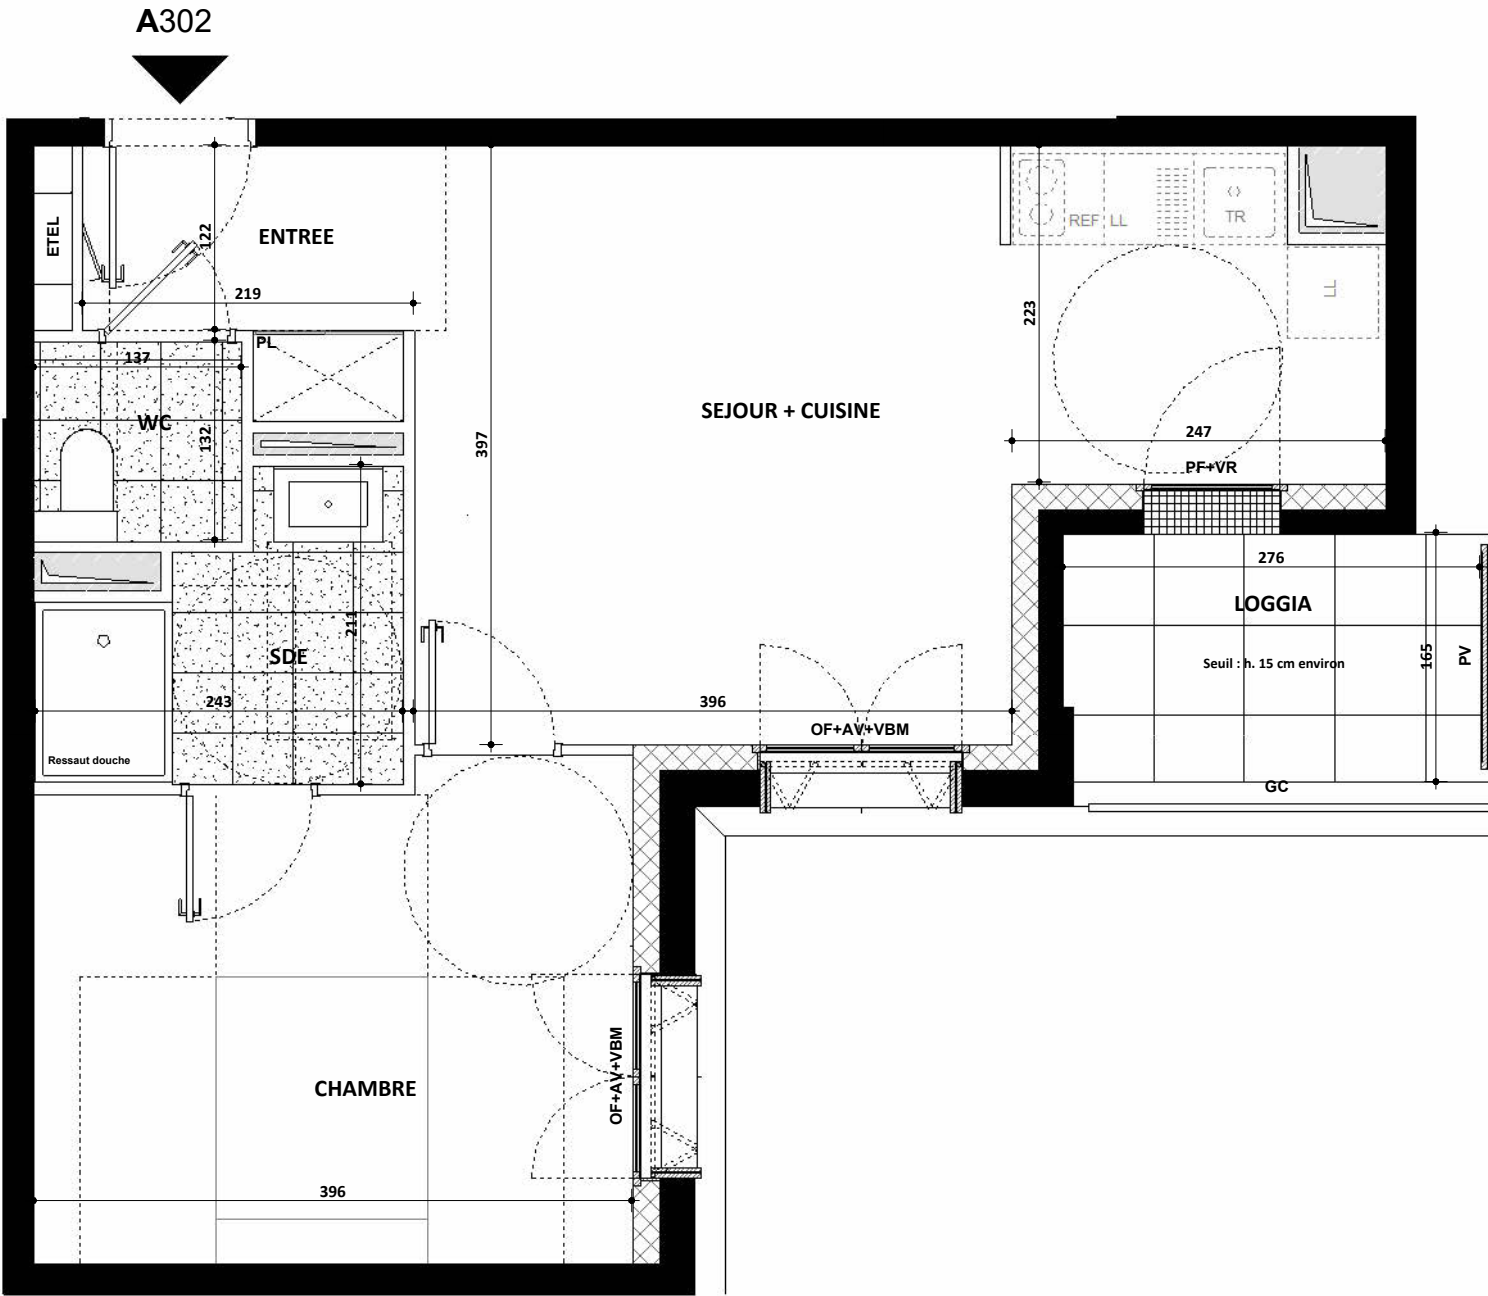

L'aménagement de la cuisine est donné à titre indicatif et son aménagement est laissé au soin de l'acquéreur. Les côtes, surfaces et hauteurs indiquées peuvent varier légèrement en fonction des impératifs de construction. Des modifications mineures de détails nécessaires pour des raisons d'ordre technique, réglementaire ou administratif pourront être apportées sur les plans.