




# CLOS SAINT MARCEAU


## Provisoire

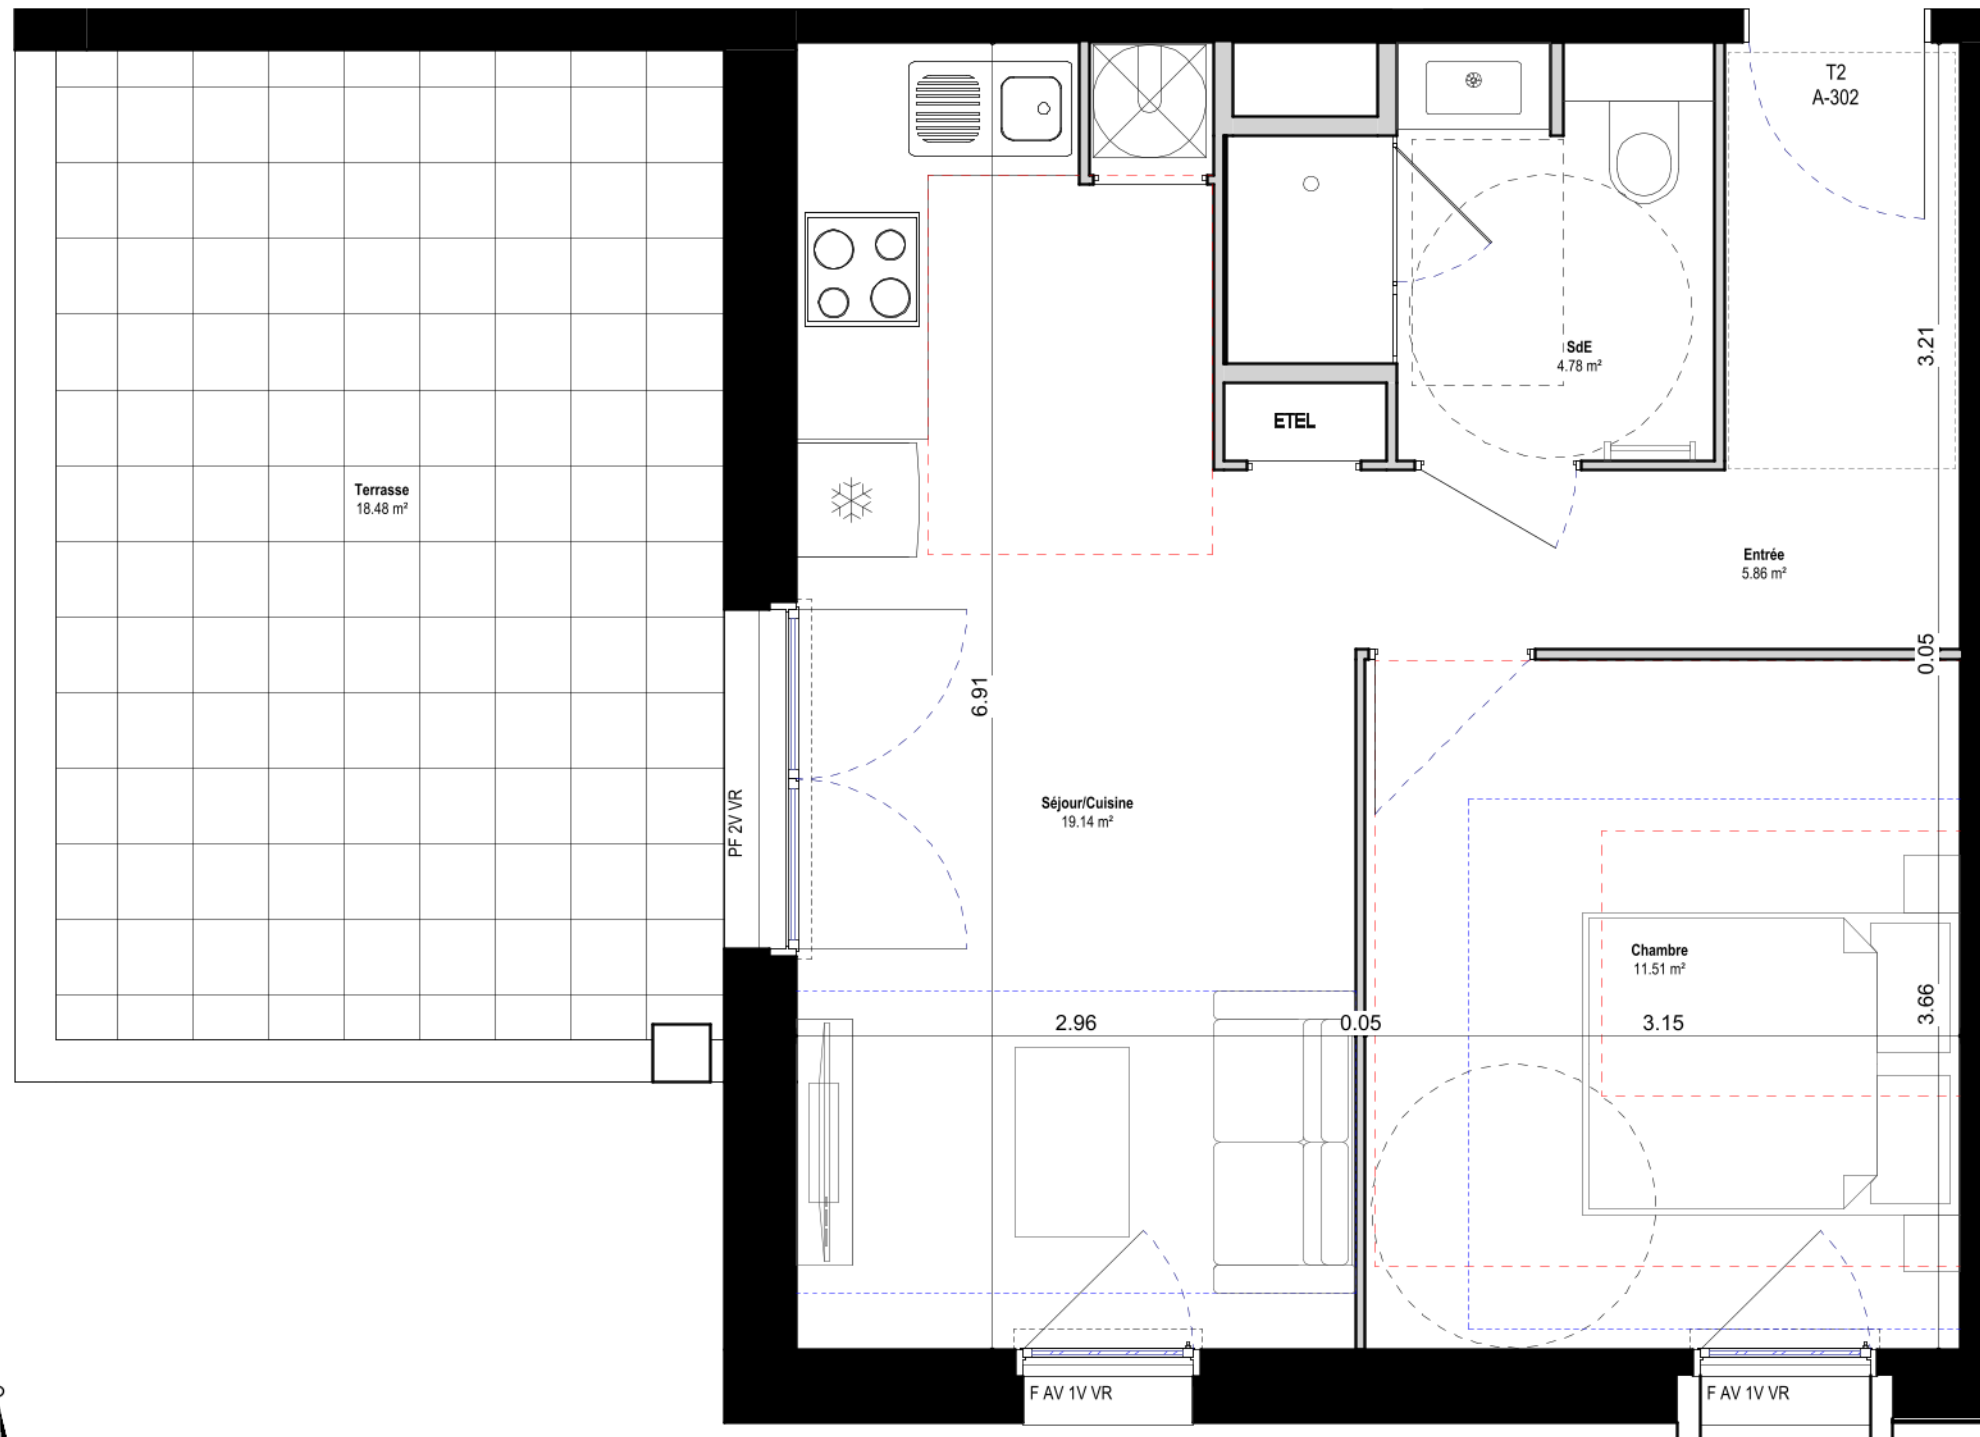

Echelle : 1/1000

A.302 - R+3 - T2

Intérieur	
Séjour/Cuisine	19.14 m <sup>2</sup>
Chambre	11.51 m <sup>2</sup>
Entrée	5.86 m <sup>2</sup>
SdE	4.78 m <sup>2</sup>
41.30 m <sup>2</sup>	
Extérieur	
Terrasse	18.48 m <sup>2</sup>
18.48 m <sup>2</sup>	
59.78 m <sup>2</sup>	

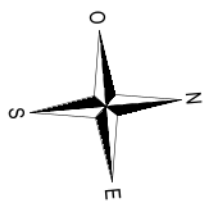

LÉGENDE			
F	Fenêtre		Sèche-serviette
1V	1 Vantail		ETEL
2V	2 Vantaux		Faux plafond
AV	Allège vitrée		
PF	Porte-Fenêtre		
VR	Volet Roulant		
PL	Placard		
1F	1 Fixe		

NOTA : - Des modifications sont susceptibles d'être apportées à ce plan en fonction des nécessités techniques, réglementaires et administratives de la réalisation.  
 - Les surfaces indiquées sont approximatives au sens de l'article L261-15 du CHH.  
 - Les retombées, soffites, faux-plafonds, trappes de visite ainsi que l'emplacements des équipements ne sont pas tous figurés ou le sont à titre indicatif.  
 - Les éléments de mobilier (meubles, appareils ménagers et plan de travail) sont présentés à titre indicatif, seuls les appareils sanitaires sont fournis.