

LES BALCONS DU BEAUVOIR

22 et 54 rue de Beauvoir - 45160 Olivet




A302	Niveau 3	T4
Bureau/Chambre		13.75 m ²
Chambre 1		14.90 m ²
Chambre 2		13.90 m ²
Cuisine		8.50 m ²
Dgt		6.45 m ²
Dressing		6.05 m ²
Entrée		7.00 m ²
SdE 1		5.65 m ²
SdE 2		4.65 m ²
Séjour		34.20 m ²
Wc/Buanderie		3.75 m ²
Surface habitable		118.20 m ²
Balcon		28.85 m ²
Surface extérieure		28.85 m ²
Surface privative totale		147.05 m ²

Les surfaces des placards sont incluses dans celles des pièces attenantes.



Echelle 1:50 0 0.25 0.50 1 2

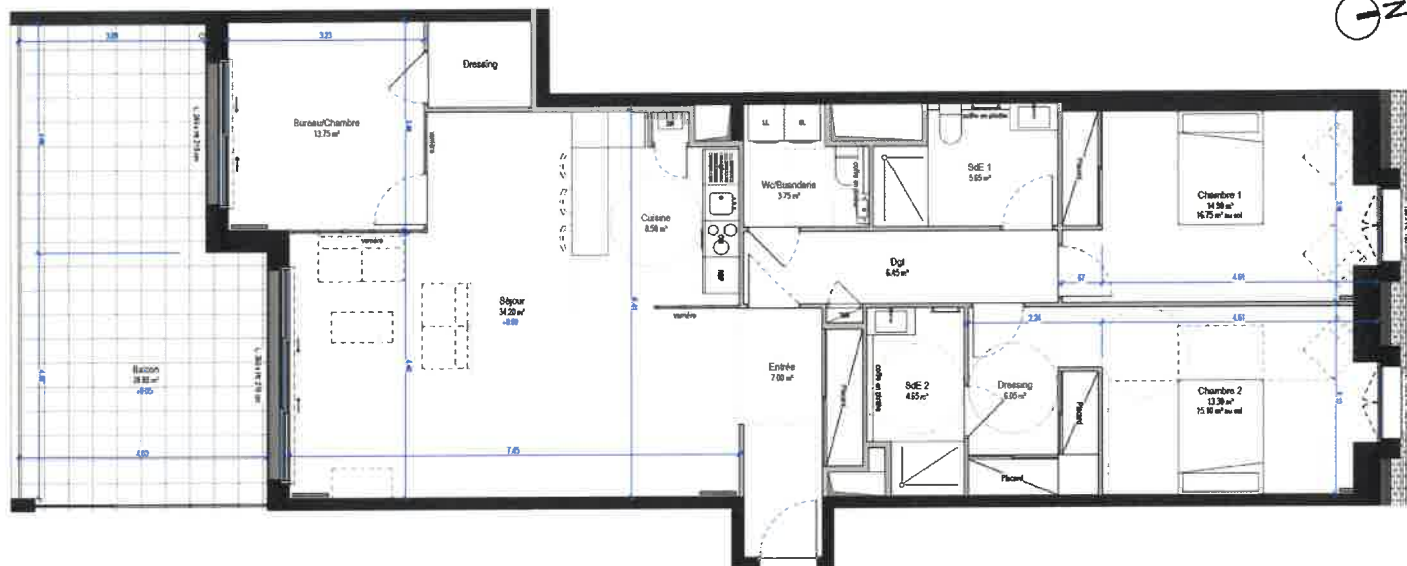

DOCUMENT GRAPHIQUE NON CONTRACTUEL

Ces modifications sont susceptibles d'être apportées à ce plan en fonction des nécessités administratives ou techniques de construction, tout en ne se soumettant pas aux dimensions fixes, aux les réglementations. Les coupes et surfaces indiquées sont approximatives et peuvent varier dans la limite de 5%.

Les escaliers, couloirs, halls, paliers et autres parties communes sont représentés par des traits fins et ne sont pas à l'échelle.

LEGENDE :

CH	Chaudière	REF	Régulateur	LL	Lave linge
CU	Plaque de cuisson	LV	Lave vaisselle	BL	Bidon linge

L'HEUDE
ASSOCIES

Indice 0

25/06/2021