



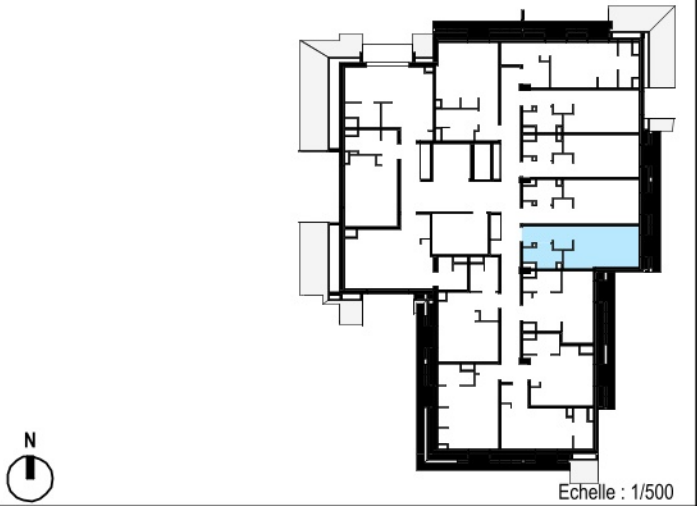

CAMPUS PASTEUR - ORLEANS

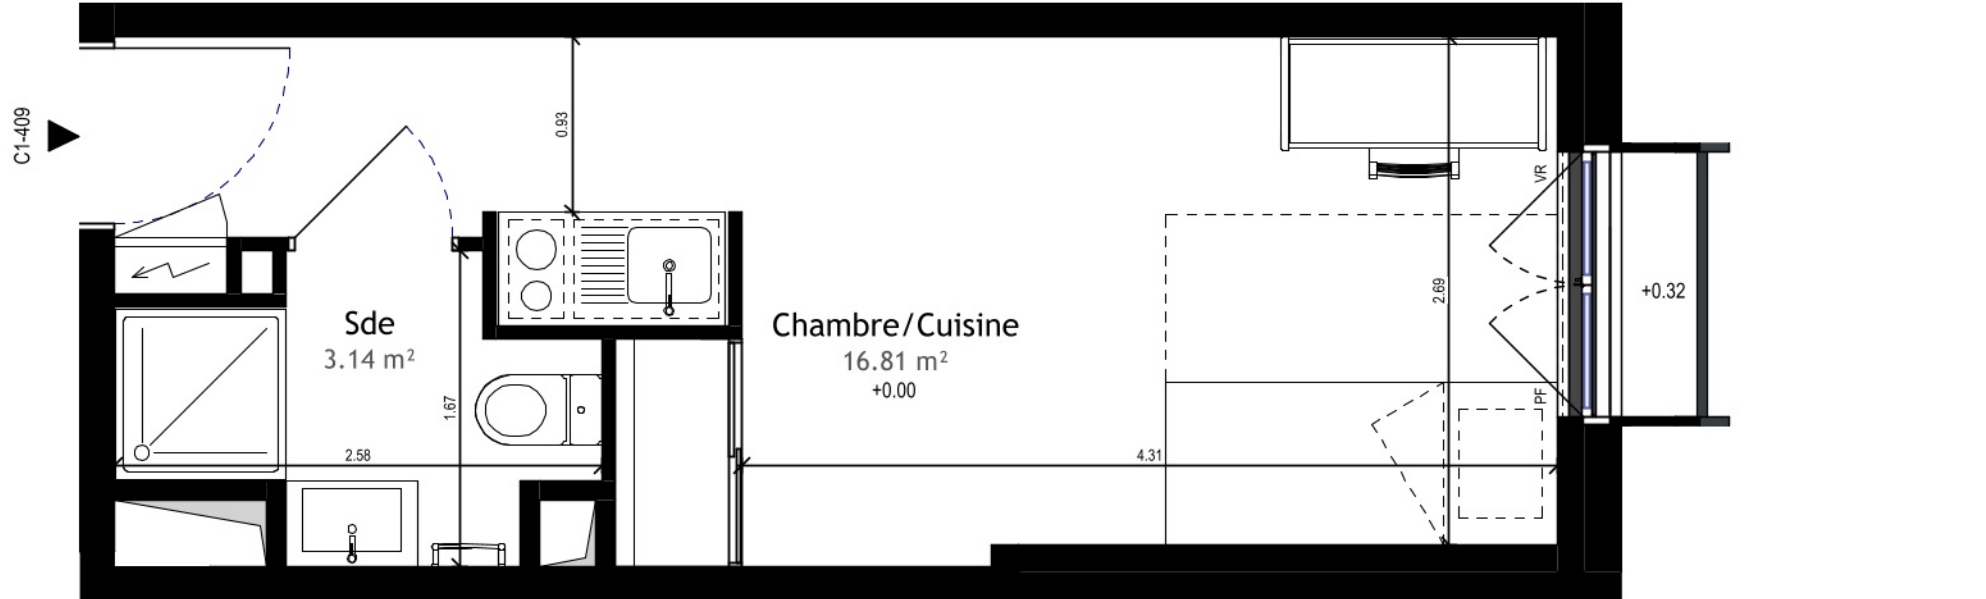

C1-409 - PDV	
Surfaces habitables C1-409	
Nom	Surface
Intérieur C-R+4	
Chambre/Cuisine	16.81 m²
Sde	3.14 m²
	19.94 m²

LÉGENDE			
	Emplacement kitchenette	F	Fenêtre
	Emplacement Lavabo	FT	Fenêtre de toit
	Sèche-serviette	F AV	Fenêtre allège vitrée
	Gaine technique	PF	Porte-fenêtre
	Tableau électrique	VR	Volet roulant
	Placard	SE	Store extérieur
	Porte PMR intérieur		
	Porte d'entrée PMR		