



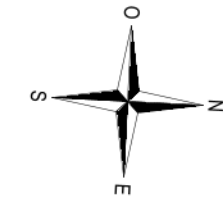

CLOS SAINT MARCEAU

Provisoire

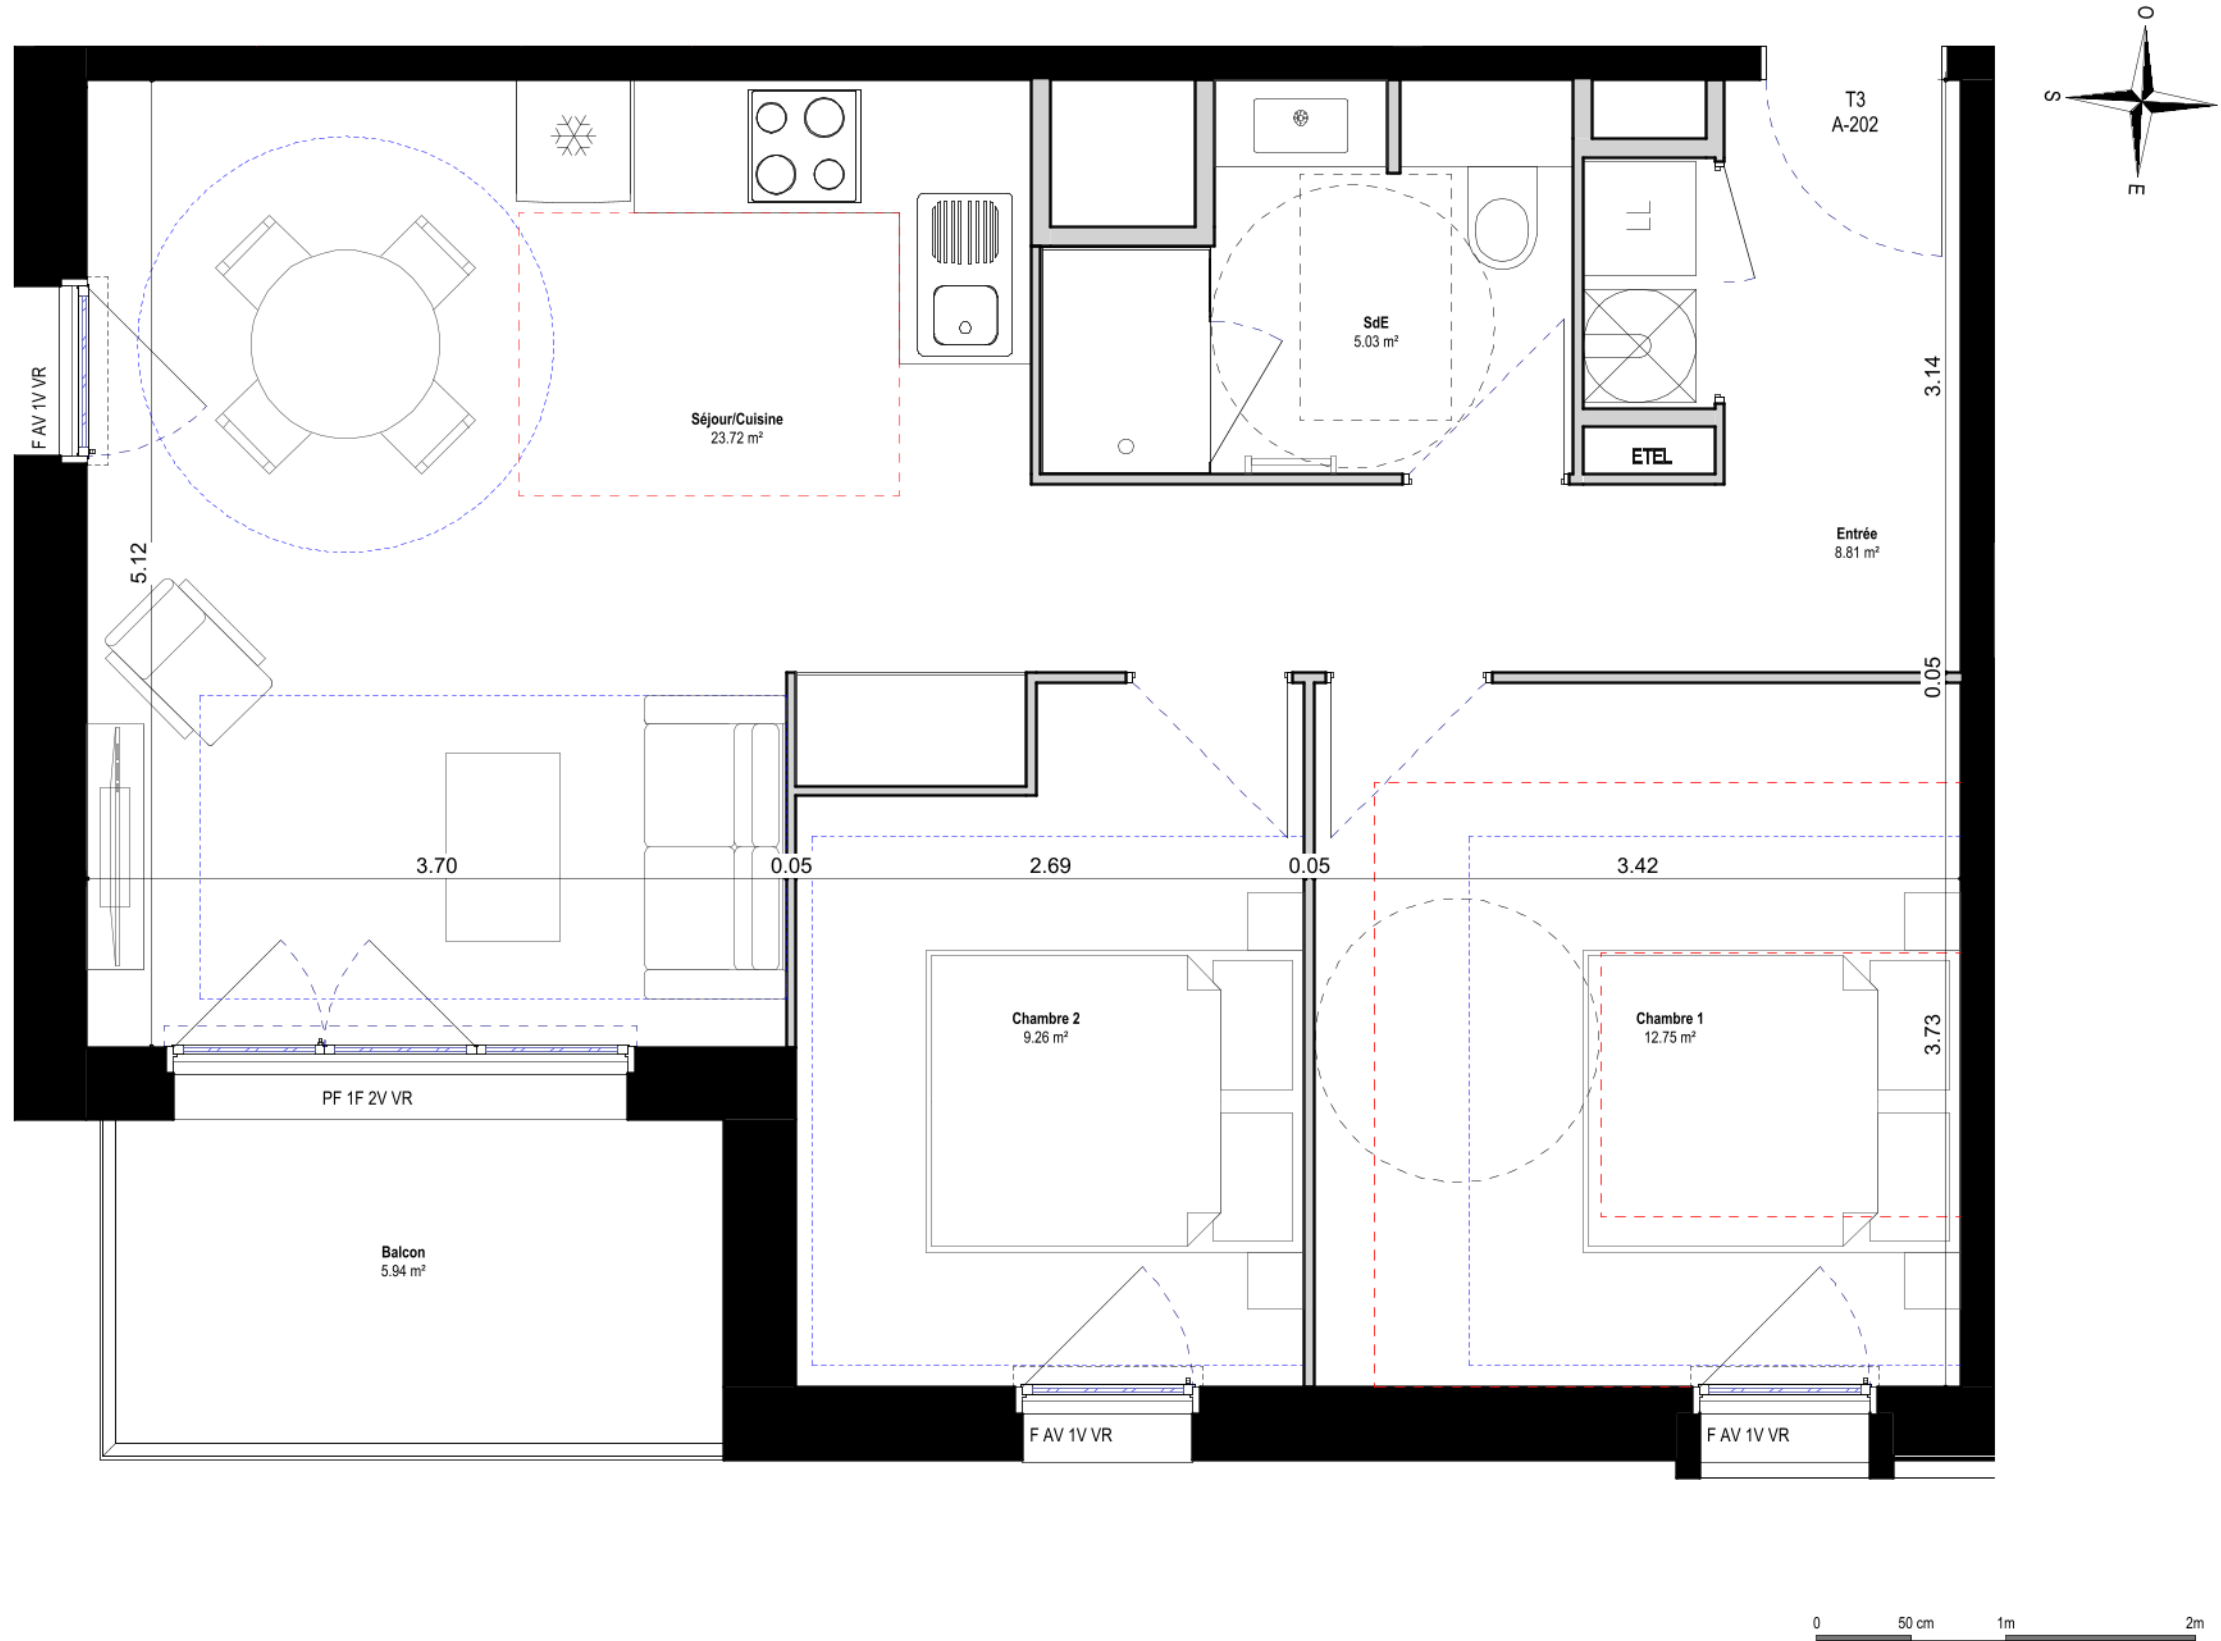

Echelle : 1/1000

A.202 - R+2 - T3

Intérieur	
Séjour/Cuisine	23.72 m ²
Chambre 1	12.75 m ²
Chambre 2	9.26 m ²
Entrée	8.81 m ²
SdE	5.03 m ²
59.58 m ²	
Extérieur	
Balcon	5.94 m ²
5.94 m ²	
65.52 m ²	

LÉGENDE			
F	Fenêtre		Sèche-serviette
1V	1 Vantail		ETEL
2V	2 Vantaux		Faux plafond
AV	Allège vitrée		
PF	Porte-Fenêtre		
VR	Volet Roulant		
PL	Placard		
1F	1 Fixe		

NOTA : - Des modifications sont susceptibles d'être apportées à ce plan en fonction des nécessités techniques, réglementaires et administratives de la réalisation.
 - Les surfaces indiquées sont approximatives au sens de l'article L261-15 du CHH.
 - Les retombées, soffites, faux-plafonds, trappes de visite ainsi que l'emplacements des équipements ne sont pas tous figurés ou le sont à titre indicatif.
 - Les éléments de mobilier (meubles, appareils ménagers et plan de travail) sont présentés à titre indicatif, seuls les appareils sanitaires sont fournis.