

LES BALCONS DU BEAUVOIR

22 et 54, rue de Beauvoir - 45100 Olivet




A202	Niveau 2	T4
Bureau/Chambre	13.75 m²	
Chambre 1	16.75 m²	
Chambre 2	15.10 m²	
Cuisine	8.50 m²	
Dgt	6.45 m²	
Dressing	6.05 m²	
Entrée	7.00 m²	
SdE 1	5.65 m²	
SdE 2	4.65 m²	
Séjour	34.20 m²	
Wc/Buanderie	3.75 m²	
Surface habitable	121.85 m²	
Balcon	28.85 m²	
Surface extérieure	28.85 m²	
Surface privative totale	150.70 m²	

Les surfaces des placards sont incluses dans celles des pièces attenantes



Echelle 1/50
0 0.25 0.50 1 2

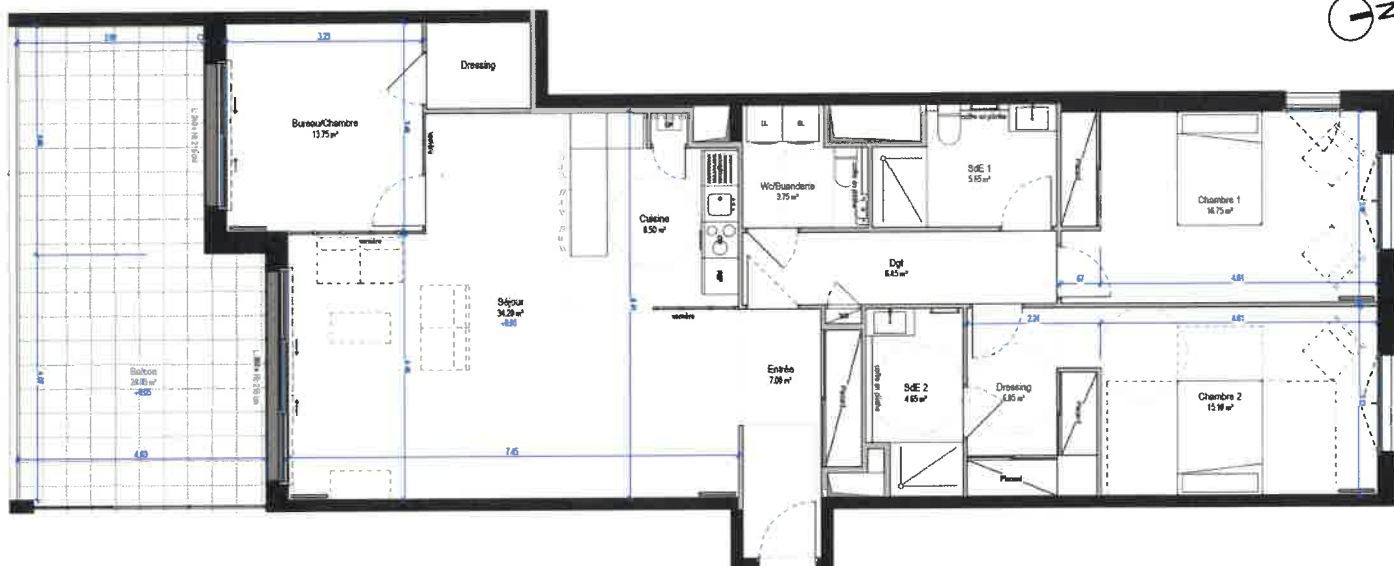

DOCUMENT GRAPHIQUE NON CONTRACTUEL

Ces modifications sont susceptibles d'être apportées à ce plan en fonction des nécessités administratives ou techniques de construction, tant en ce qui concerne les dimensions, les matériaux, que les équipements. Les plans et surfaces indiqués sont approximatifs et doivent être vérifiés dans le plan de 1/50.

Les mesures, surfaces, sont données en mètres et les surfaces indiquées sont données en mètres carrés (m²) et les volumes en mètres cubes (m³).

LEGENDE

CH	Chambre	REF	Réfrigérateur	LL	Lave linge
CLB	Placard de bureau	LV	Lave vaisselle	SL	Salle de bain

L'HEUDE
ASSOCIES

Indice 0

25/06/2021