

# PLAN DE VENTE

**LES  
ATELIERS  
QUELLE**

— FLANELLE —

Site QUELLE - 45770 SARAN

Niveau	Logement	Type
RDC	A001	T4


PIECES	SURFACES
Entrée + PI	2.82 m <sup>2</sup>
Séjour / Cuisine	27.97 m <sup>2</sup>
Chambre 1 + PI	13.28 m <sup>2</sup>
Chambre 2 + PI	10.84 m <sup>2</sup>
Chambre 3	9.95 m <sup>2</sup>
SdB	4.57 m <sup>2</sup>
SdE + Wc	5.12 m <sup>2</sup>
Cellier	2.26 m <sup>2</sup>
Dégagement	6.24 m <sup>2</sup>
Wc	1.55 m <sup>2</sup>
<b>TOTAL</b>	<b>84.60 m<sup>2</sup></b>

Terrasse	28.43 m <sup>2</sup>
Jardin à usage privatif	24.84 m <sup>2</sup>


⊕ Parking s.-sol n° 115  
⊕ Cave n° R2

## Légende


- Entrée principale du logement
- Tableau électrique
- CH — Chaudière
- LV — Emplacement lave-vaisselle
- LL — Emplacement lave-linge
- R — Emplacement réfrigérateur
- C — Emplacement cuisson
- PI — Placard
- F — Fenêtre
- PF — Porte fenêtre
- OB — Oscillo-battant
- VR — Volet roulant
- VRE — Volet roulant électrique
- FAF — Fenêtre à allège vitrée fixe
- GDC — Garde-corps
- Sèche serviette
- Soffite et faux plafond
- Gaine technique
- Callebotis

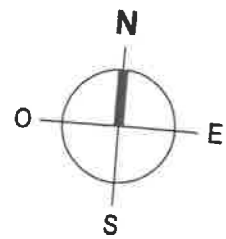

T4 - A001

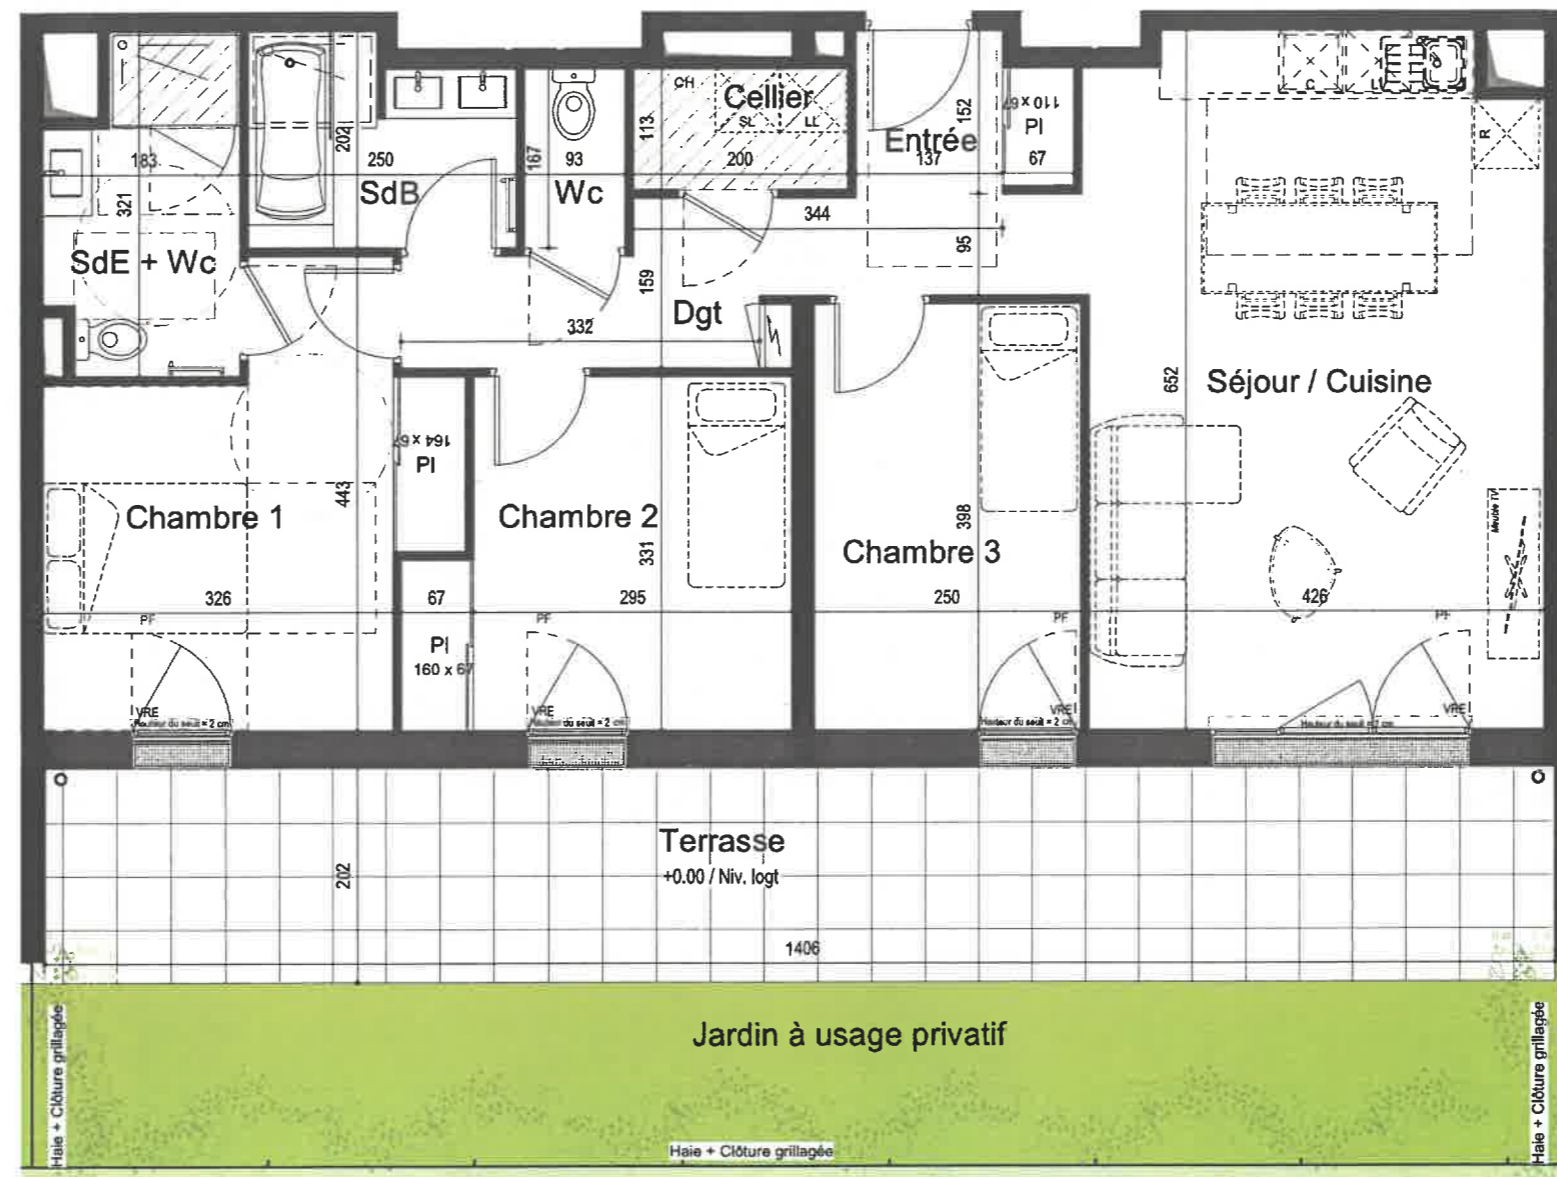

## Localisation

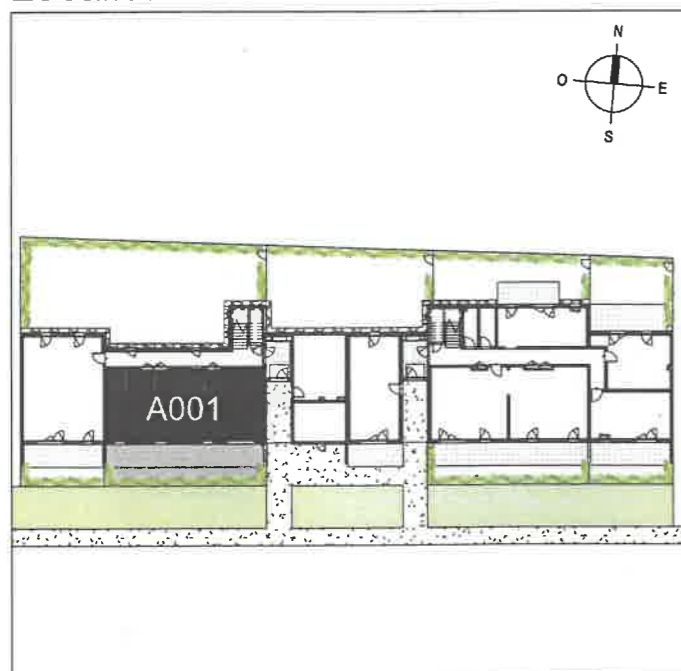

Date de Mise à jour : 02.11.2021