



LEGENDE	
VR	Volet roulant
F	Fenêtre
PF	Porte-fenêtre
BT	Ballon Thermodynamique
PL	Placard
R	Réfrigérateur
C	Plaque de Cuisson/Four
LL	Lave Linge
LV	Lave Vaisselle
⚡	Tableau électrique
▨	Soffite et faux-plafond

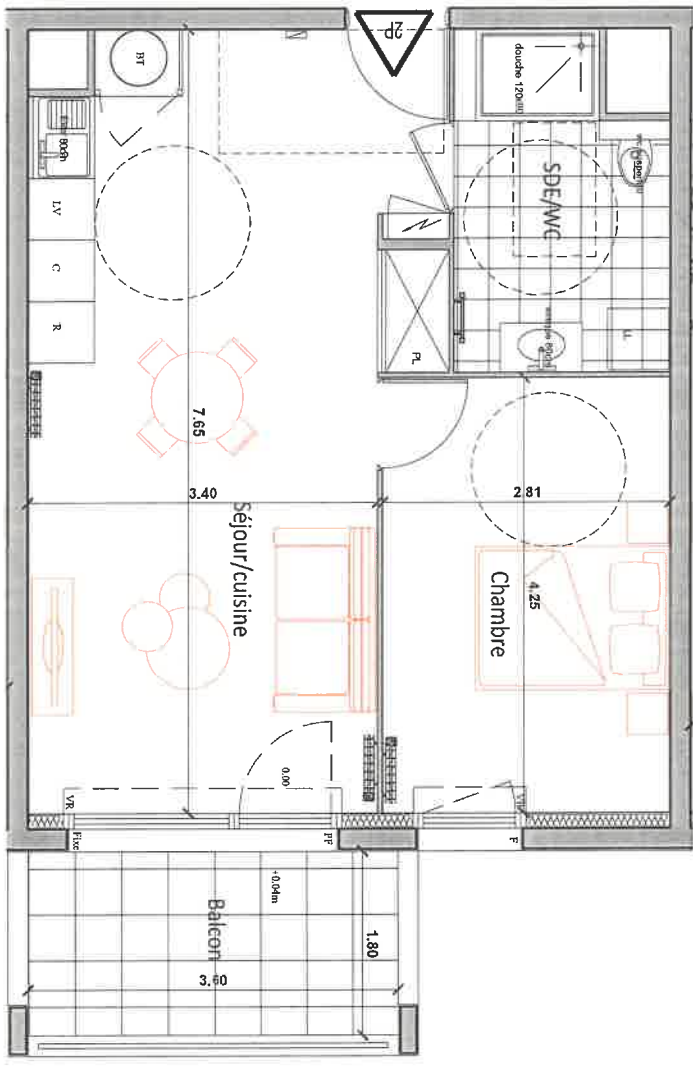


**NOTA:**  
 Le présent document expose la figure et les dispositions générales de l'appartement. Des variations peuvent intervenir en fonction des nécessités techniques et des tolérances d'exécution, tant en ce qui concerne les dimensions libres que les équipements.  
 Les canalisations, barbacans, descentes EP, trappes de visite sur gaine technique, convecteurs et volets roulants ne sont pas systématiquement figurés. Les équipements ménagers indiquent la position de passage des tubes mais ne sont pas fournis. Les soffites, faux-plafonds ne sont pas nécessairement figurés.  
 Les surfaces de placard sont indiquées dans les pièces attenantes. Le mobilier n'est pas fourni.

ECHELLE : 1/50ème

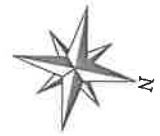

91, Avenue Charles Peguy  
 45800 Saint-Jean de Braye

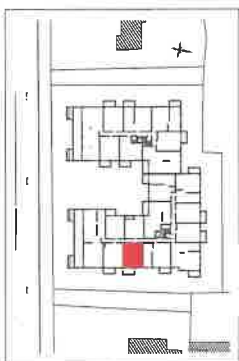

**LOGEMENT 2 PIECES**

BATIMENT	ETAGE	APPARTEMENT
B	2EME	B - 208

**TABLEAU DES SURFACES HABITABLES**

ENTREE	4.50 m <sup>2</sup>
SEJOUR/CUISINE	23.00 m <sup>2</sup>
CHAMBRE	11.90 m <sup>2</sup>
SDE/WC	6.40 m <sup>2</sup>
<b>TOTAL</b>	<b>45.90 m<sup>2</sup></b>

BALCON	6.30 m <sup>2</sup>
--------	---------------------

08.02.2022

INDICE A