

Résidence 'STUART GARDEN'  
23b, 25 et 25b Boulevard Marie Stuart  
45000 ORLEANS



PLAN DE REPERAGE



LEGENDE TECHNIQUE

- PP: Porte pleine  
F: Fenêtre  
PF: Porte fenêtre  
all: Allège  
VR: Volet roulant  
PL: Placard  
Dgt: Dégagement
- C: Cuisson  
F: Réfrigérateur  
LL: Lave linge  
LV: Lave vaisselle  
GTL: Gaine technique de logement

| Niveau | Type | LotN° |
|--------|------|-------|
| Rdc    | T3D  | 009-b |

Surfaces habitables 59,95 m²

|        |          |
|--------|----------|
| Entrée | 2,65 m²  |
| Séjour | 20,92 m² |
| Ch. 1  | 11,07 m² |
| Ch. 2  | 10,79 m² |
| SdE    | 4,75 m²  |
| dgt    | 1,71 m²  |
| SdB    | 7,77 m²  |


Surfaces annexes 23,58 m²

|          |          |
|----------|----------|
| Terrasse | 5,41 m²  |
| Jardin   | 18,17 m² |


PLAN DE COMMERCIALISATION

Rdc

009

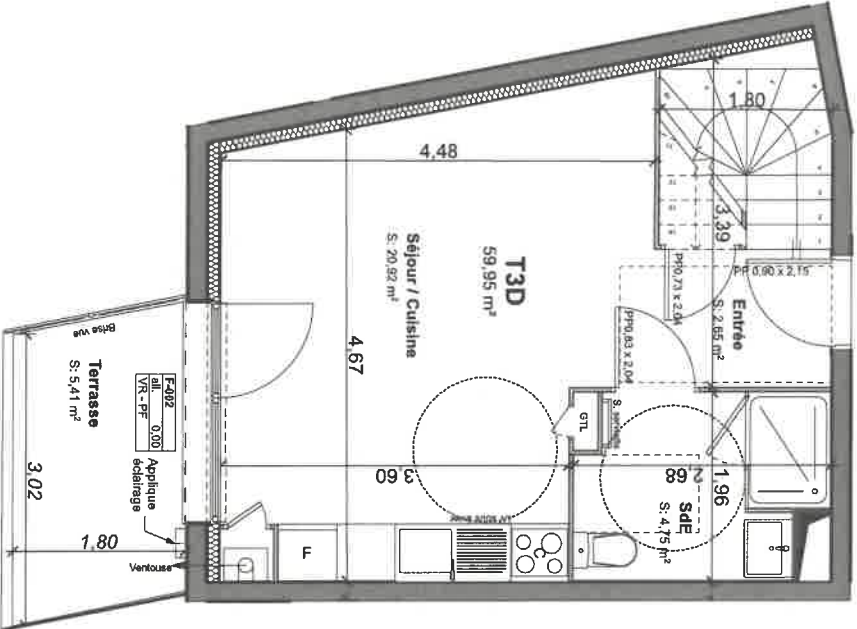

Etage

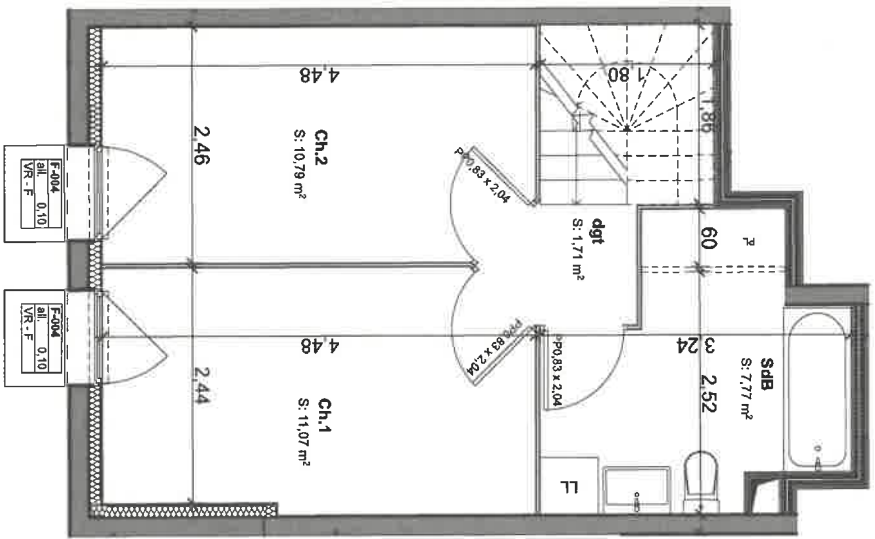

NOTA : Sous réserve des passages de poutres, coffrages, gaines, relobées de plafond et de toute adaptation mineures qui pourraient être rendues nécessaires lors de la mise au point technique du projet. Les cotes d'allège (ex all 0,20) correspondent à la hauteur d'appuis maçonné par rapport au sol fini intérieur. Elle peuvent recevoir de légères variations lors de la mise au point technique du projet. Surface à 5% près.

05/05/2023

NOTA : Les surfaces de placards sont incluses dans la surface de la pièce attenante

Résidence 'STUART GARDEN'  
23b, 25 et 25b Boulevard Marie Stuart  
45000 ORLÉANS



PLAN DE REPÉRAGE





LÉGENDE TECHNIQUE

- |                   |                                  |
|-------------------|----------------------------------|
| PP: Porte pleine  | C: Cuisson                       |
| F: Fenêtre        | F: Réfrigérateur                 |
| PF: Porte fenêtre | LL: Lave linge                   |
| all: Allège       | LV: Lave vaisselle               |
| VR: Volet roulant | GTL: Gaine technique de logement |
| PL: Placard       |                                  |
| Dgt: Dégauchement |                                  |

| Niveau      | Type | Lot n° |
|-------------|------|--------|
| Rdc / Etage | T3D  | 009-a  |

| Surfaces habitables |  | 59,95 m² |
|---------------------|--|----------|
| Entrée              |  | 2,65 m²  |
| Séjour              |  | 20,92 m² |
| Ch. 1               |  | 11,07 m² |
| Ch. 2               |  | 10,79 m² |
| SdE                 |  | 4,75 m²  |
| dgt                 |  | 1,71 m²  |
| SdB                 |  | 7,77 m²  |
| Surfaces annexes    |  | 23,58 m² |
| Terrasse            |  | 5,41 m²  |
| Jardin              |  | 18,17 m² |

PLAN DE COMMERCIALISATION

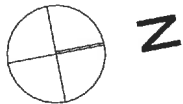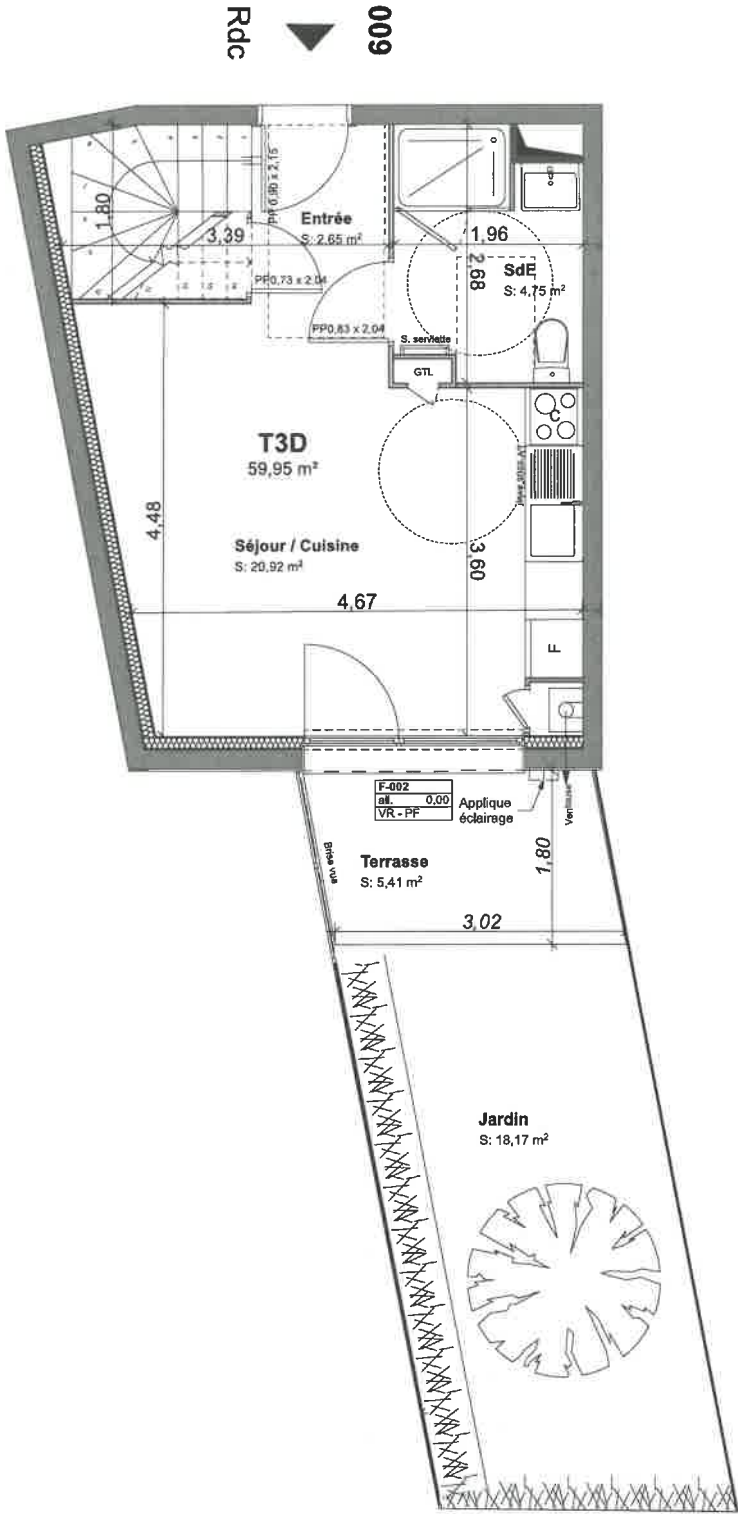

NOTA : Sous réserve des passages de poutres, coffrages, gaines, retombées de plafond et de toute adaptation mineures qui pourraient être rendues nécessaires lors de la mise au point technique du projet. Les cotes d'allège (ex all. 0,20) correspondent à la hauteur d'appuis maçonnés par rapport au sol fini intérieur. Elle peuvent recevoir de légères variations lors de la mise au point technique du projet. Surface à 5% près.

05/05/2023

NOTA : Les surfaces de placards sont incluses dans la surface de la pièce attenante