


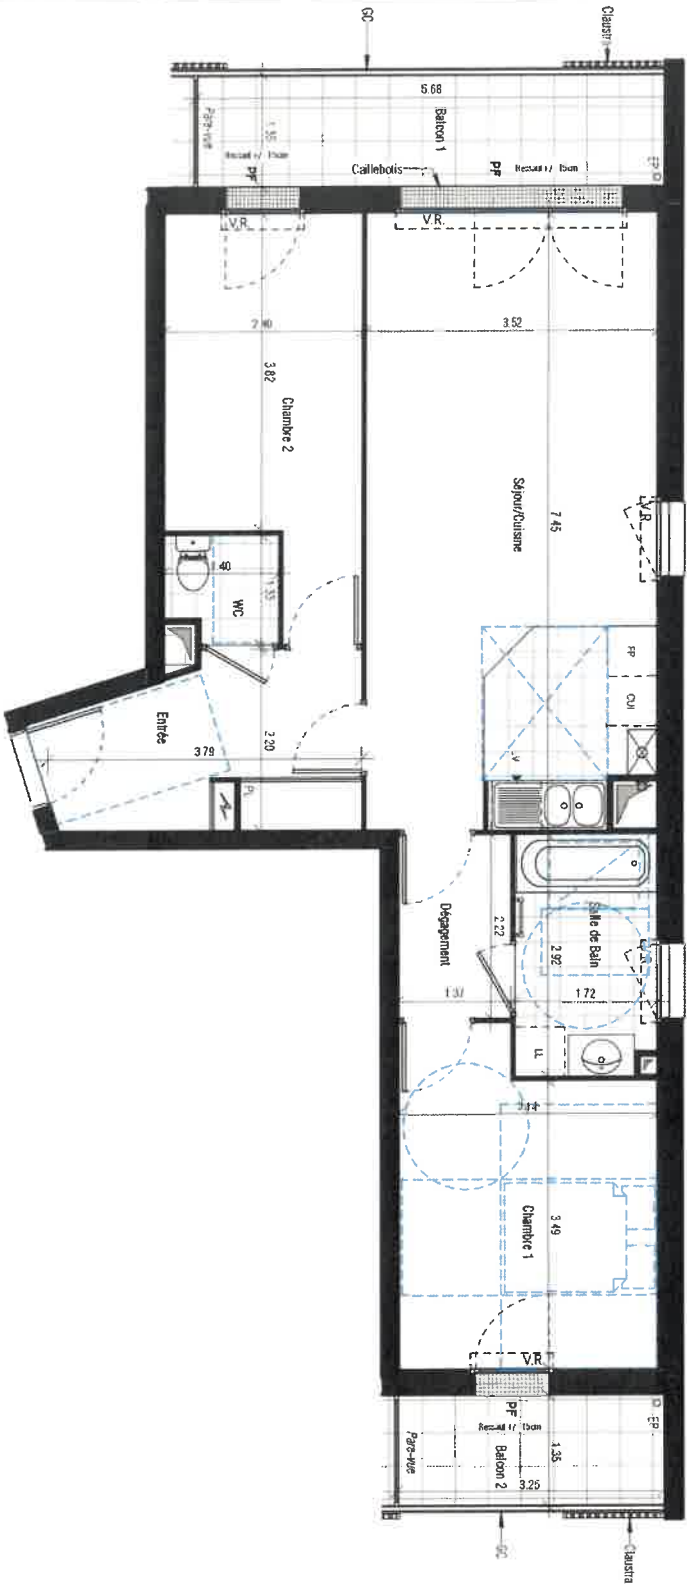

NOTA
Le présent document reflète l'image et les dispositions générales de l'appartement. Des variations peuvent intervenir en fonction des nécessités techniques et réglementaires et des tolérances d'exécution tant en ce qui concerne les dimensions libres que l'équipement ainsi que les jardins



- LEGENDE**
- PF Porte-Fenêtre
 - F Fenêtre
 - FAV Fenêtre Alu/éq Vitrée
 - GC Garde-Corps
 - VR Votet Roulant
 - PL Placard
 - LL Lave-linge
 - LV Lave-vaisselle
 - CUI Cuisson
 - FR Réfrigérateur
 - RP Robinet de passage
 - Tableau électrique
 - Soifles et faux-plafond



ZAC DE GRAINLOUP - ILOT B1

Lot n° 206

Appartement 3 Pièces
Niveau 02

TABLEAU DES SURFACES
(compris placards)

Entrée	7.24 m²
Séjour/Cuisine	23.80 m²
Chambre 1	11.91 m²
Chambre 2	10.48 m²
Salle de Bain	4.80 m²
Déjeuner	3.04 m²
WC	1.71 m²

TOTAL HABITABLE 65.13 m²

ANNEXES

Balcon 1	7.59 m²
Balcon 2	4.41 m²
TOTAL	77.13 m²

