


LEGENDE

- VR : Volet roulant
- F : Fenêtre
- PF : Porte-fenêtre
- BT : Balcon Thermodynamique
- PL : placard
- R : Réfrigérateur
- C : Plaque de Cuisson/Four
- LL : Lave Linge
- LV : Lave Vaisselle
- MO : Micro onde prise à 1,30m
- Tableau électrique
- Soffite et faux-plafond

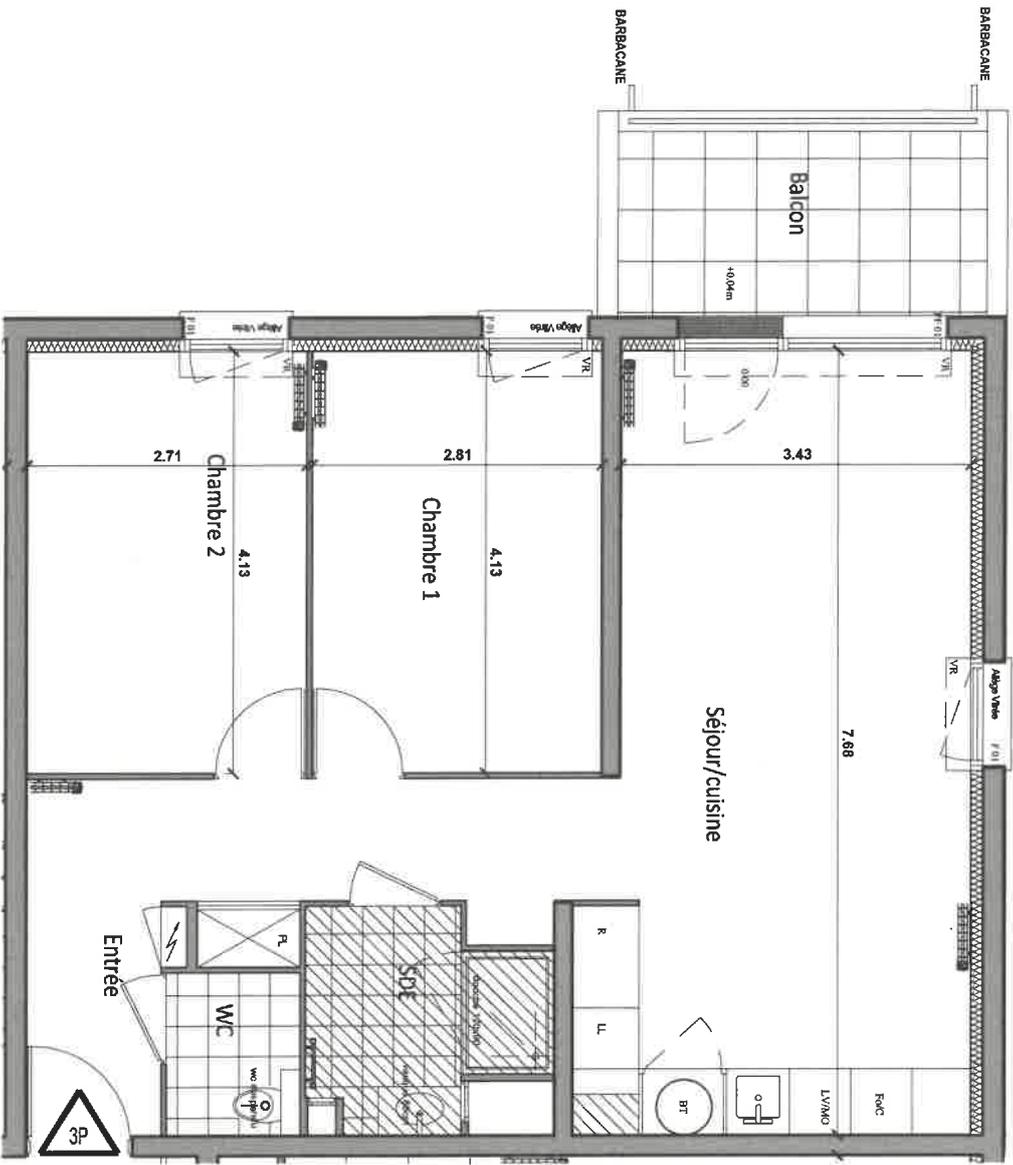


ECHELLE : 1/50ème

NOTA:
 Le présent document exprime la figure et les dispositions générales de l'appartement. Des variations peuvent intervenir en fonction des nécessités techniques et des tolérances d'exécution, tant en ce qui concerne les dimensions, liées que les équipements.
 Les canalisations, barbacane, descentes EP, trappe du vitile sur grille technique, convecteurs et volets roulants ne sont pas systématiquement figurés. Les équipements ménagers indiquent la position de passage des fluides mais ne sont pas fournis. Les soffites faux-plafonds ne sont pas nécessairement figurés.
 Les surfaces de placard sont incluses dans les pièces attenantes. Le mobilier n'est pas fourni.

LES TERRASSES
du Paysan

91, Avenue Charles Peguy
 45800 Saint-Jean de Braye

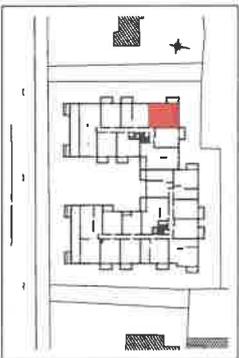

LOGEMENT 3 PIECES

BATIMENT	ETAGE	APPARTEMENT
A	ZEMME	A - 206

TABEAU DES SURFACES HABITABLES

ENTREE	10,91 m ²
SEJOUR/CUISINE	27,05 m ²
CHAMBRE 1	11,52 m ²
CHAMBRE 2	11,11 m ²
SDE	4,36 m ²
WC	2,05 m ²
TOTAL	67,00 m²

BALCON	6,30 m ²
--------	---------------------

14.11.2022

INDICE : C