



ZAC DE GRAINLOUP - ILOT B1

Lot n° 206 Appartement 3 Pièces Niveau 02

TABEAU DES SURFACES

(compris placards)



Entrée	7,24 m²
Séjour/Cuisine	25,80 m²
Chambre 1	11,91 m²
Chambre 2	10,48 m²
Salle de Bain	4,95 m²
Dégarçement	3,04 m²
WC	1,71 m²

TOTAL HABITABLE 65,13 m²

ANNEXES

Balcon 1	7,59 m²
Balcon 2	4,41 m²

TOTAL 77,13 m²

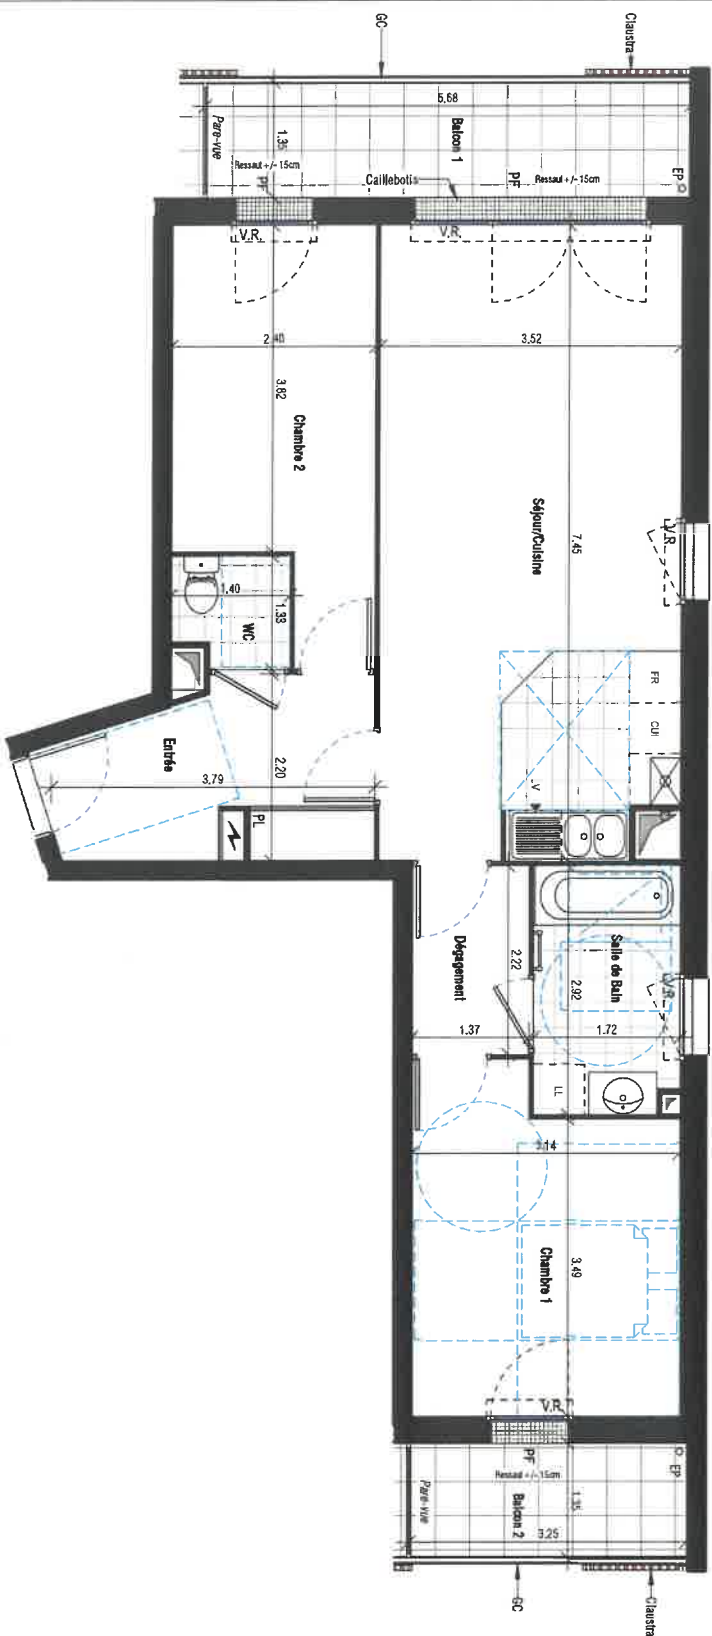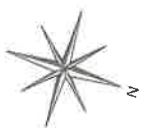

NOTA

Le présent document reflète l'image et les dispositions générales de l'appartement. Des variations peuvent intervenir en fonction des nécessités techniques et réglementaires et des tolérances d'exécution tant en ce qui concerne les dimensions libres que l'équipement ainsi que les jardins.

LEGENDE

PF	Porte-Fenêtre	LL	Lave-vaisselle
F	Fenêtre	LV	Lave-vaisselle
FAV	Fenêtre Allège Vitrée	CU	Cuisson
GC	Garde Corps	FR	Refrigerateur
VR	Volet Roulant	RP	Robinet de puisage
PL	Placard		
	Tableau électrique	////	Soffites et faux-plafond

