


"Résidence Les Tamaris"
139 Avenue du Capitaine JEAN
45800 SAINT JEAN DE BRAVE




Logement n° 1 - 3 pièces - 1er étage

Entrée	4.00 m²
Séjour-Cuisine	30.90 m²
Chambre 1	11.95 m²
Chambre 2	10.00 m²
Salle de Bains	4.00 m²
Dgt	2.35 m²
Cellier	1.65 m²
WC	1.95 m²
SURFACE HABITABLE	66.80 m²
Terrasse 1	6.30 m²
Terrasse 2	3.20 m²
Parking	Box 20 (RdC)
INDICE A	

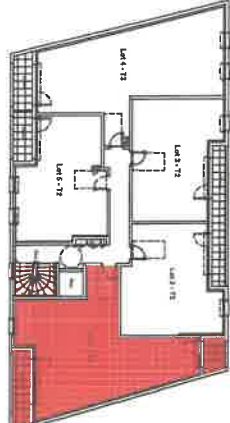

Situation du Logement

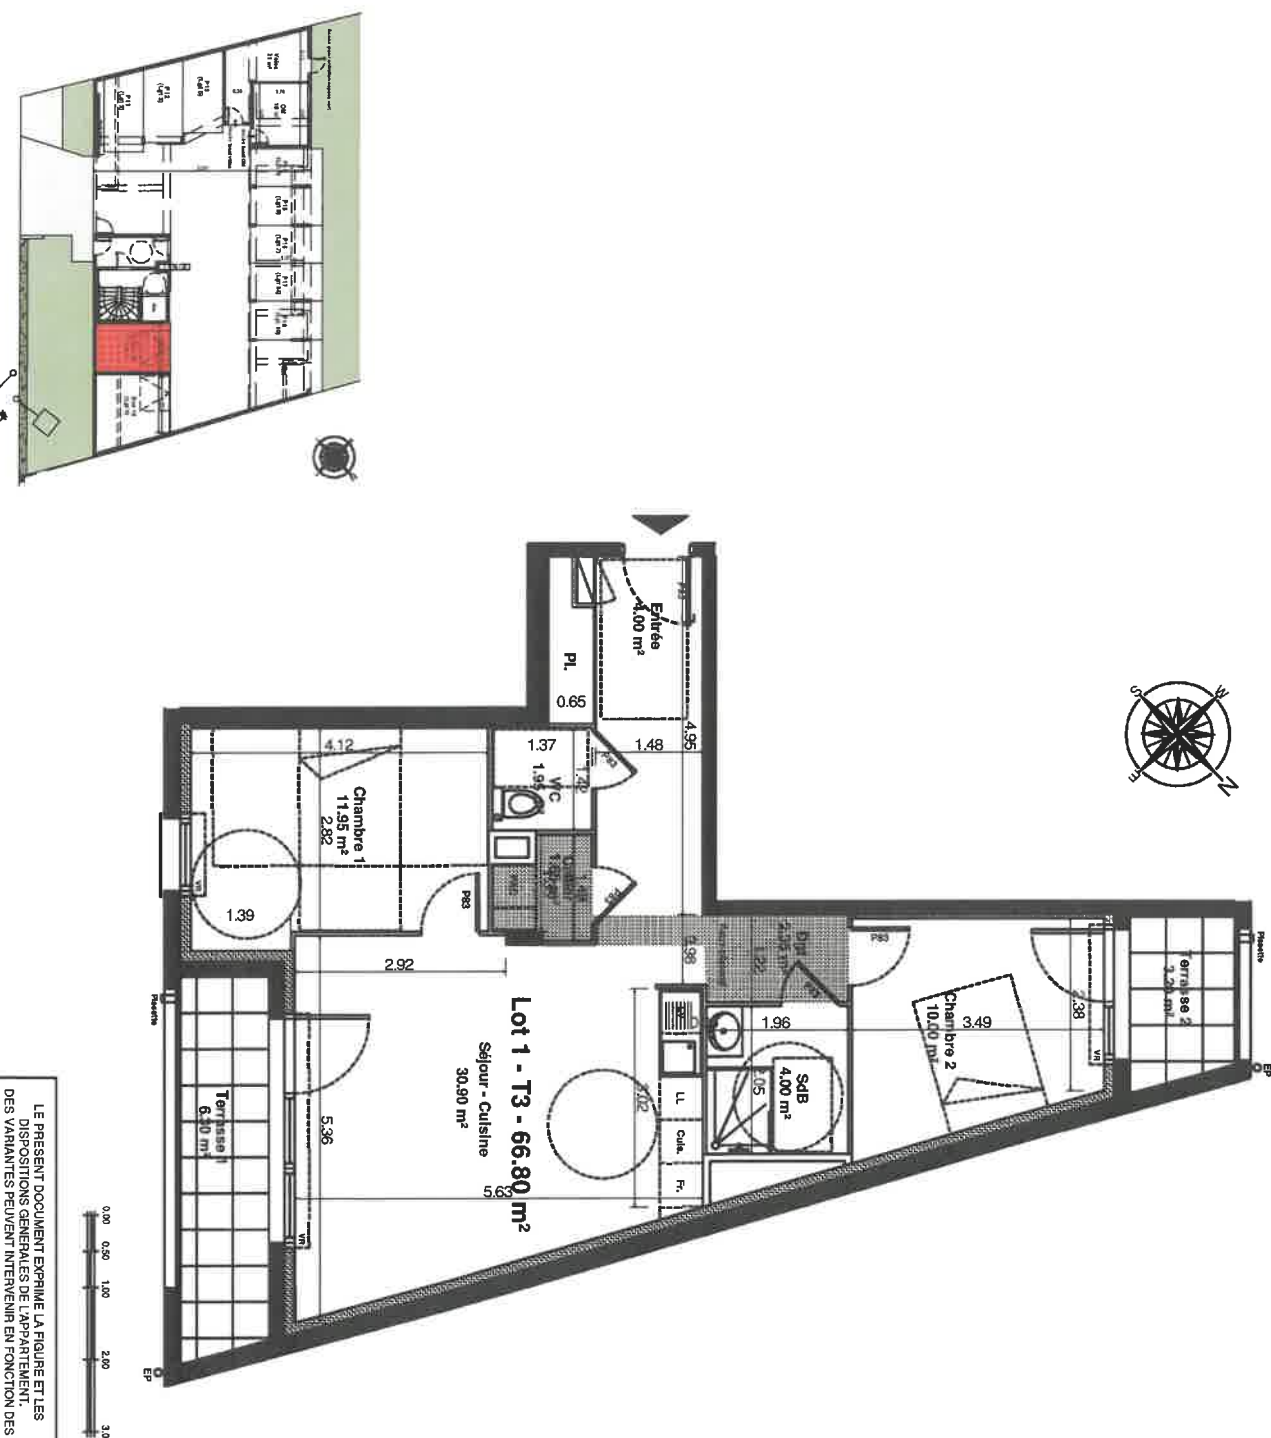

DOCUMENT NON CONTRACTUEL.

LE PRESENT DOCUMENT EXPRIME LA FIGURE ET LES DISPOSITIONS GENERALES DE L'APPARTEMENT. DES VARIANTES PEUVENT INTERVENIR EN FONCTION DES TECHNIQUES REGLEMENTAIRES DE LA REALISATION TANT EN CE QUI CONCERNE LES DIMENSIONS LIBRES QUE L'EQUIPEMENT