


**LEGENDE**

- VR : Volet roulant
- F : Fenêtre
- PF : Porte-fenêtre
- BT : Ballon Thermodynamique
- PL : Placard
- R : Réfrigérateur
- C : Plaque de Cuisson/Four
- LL : Lave Linge
- LV : Lave Vaisselle
- ⚡ : Tableau électrique
- ▨ : Soffite et faux-plafond

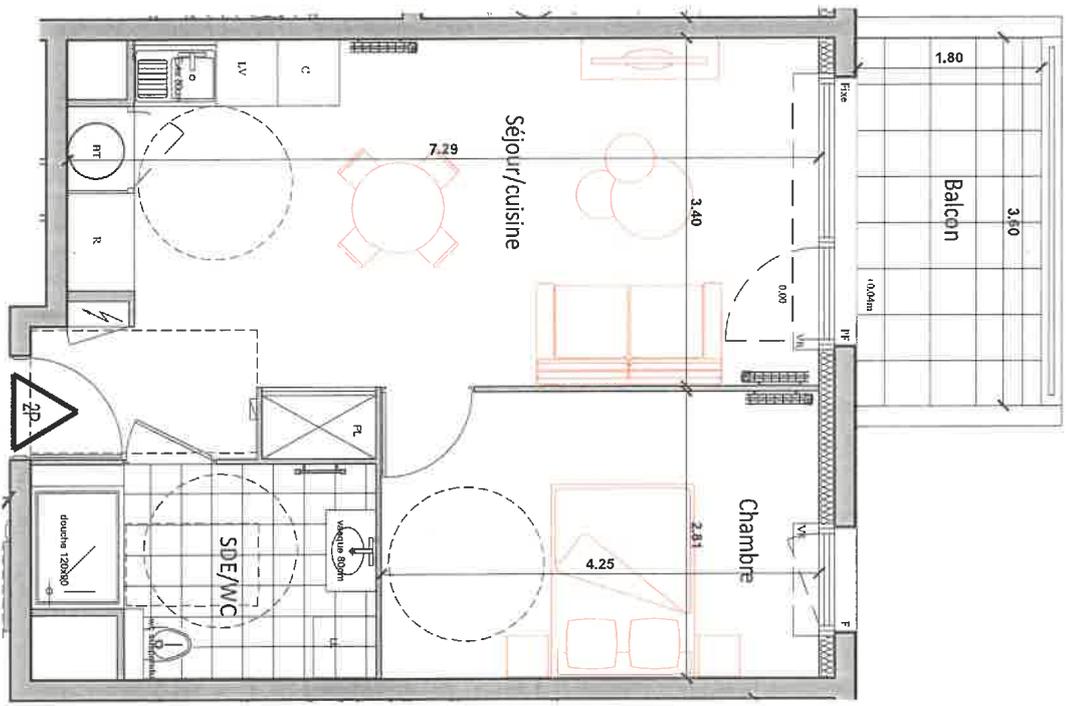


ECHELLE : 1/50ème

**NOTA:**  
 Le présent document exprime la figure et les dispositions générales de l'appartement. Des variations peuvent intervenir en fonction des nécessités techniques et des tolérances d'exécution, tant en ce qui concerne les dimensions liées que les équipements. Les canalisations, barbotans, descentes EP, trappe de visite sur gaine technique, convector et volets roulants ne sont pas systématiquement figurés. Les équipements ménagers indiquent la position de passage des fluides mais ne sont pas fournis. Les soffites, faux-plafonds ne sont pas nécessairement figurés. Les surfaces de placard sont indiquées dans les pièces attenantes. Le mobilier n'est pas fourni.



**LES TERRASSES**  
*no profit*  
 91, Avenue Charles Peguy  
 45800 Saint-Jean de Braye

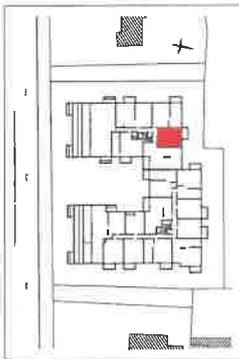

**LOGEMENT 2 PIECES**

BATIMENT	ETAGE	APPARTEMENT
A	3EME	A - 305

TABLEAU DES SURFACES HABITABLES	
ENTREE	2.80 m²
SEJOUR/CUISINE	23.82 m²
CHAMBRE	11.94 m²
SDE/WC	6.44 m²
<b>TOTAL</b>	<b>45.00 m²</b>

BALCON	6.30 m²
--------	---------