
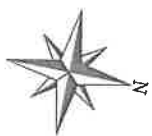



LEGENDE	
VR :	Volet roulant
F :	Fenêtre
PF :	Porte-fenêtre
BT :	Balloon Thermodynamique
PL :	Pliacard
R :	Réfrigérateur
C :	Plaque de Cuisson/Four
LL :	Lave Linge
LV :	Lave Vaisselle
⚡ :	Tableau électrique
▨ :	Soffite et faux-plafond

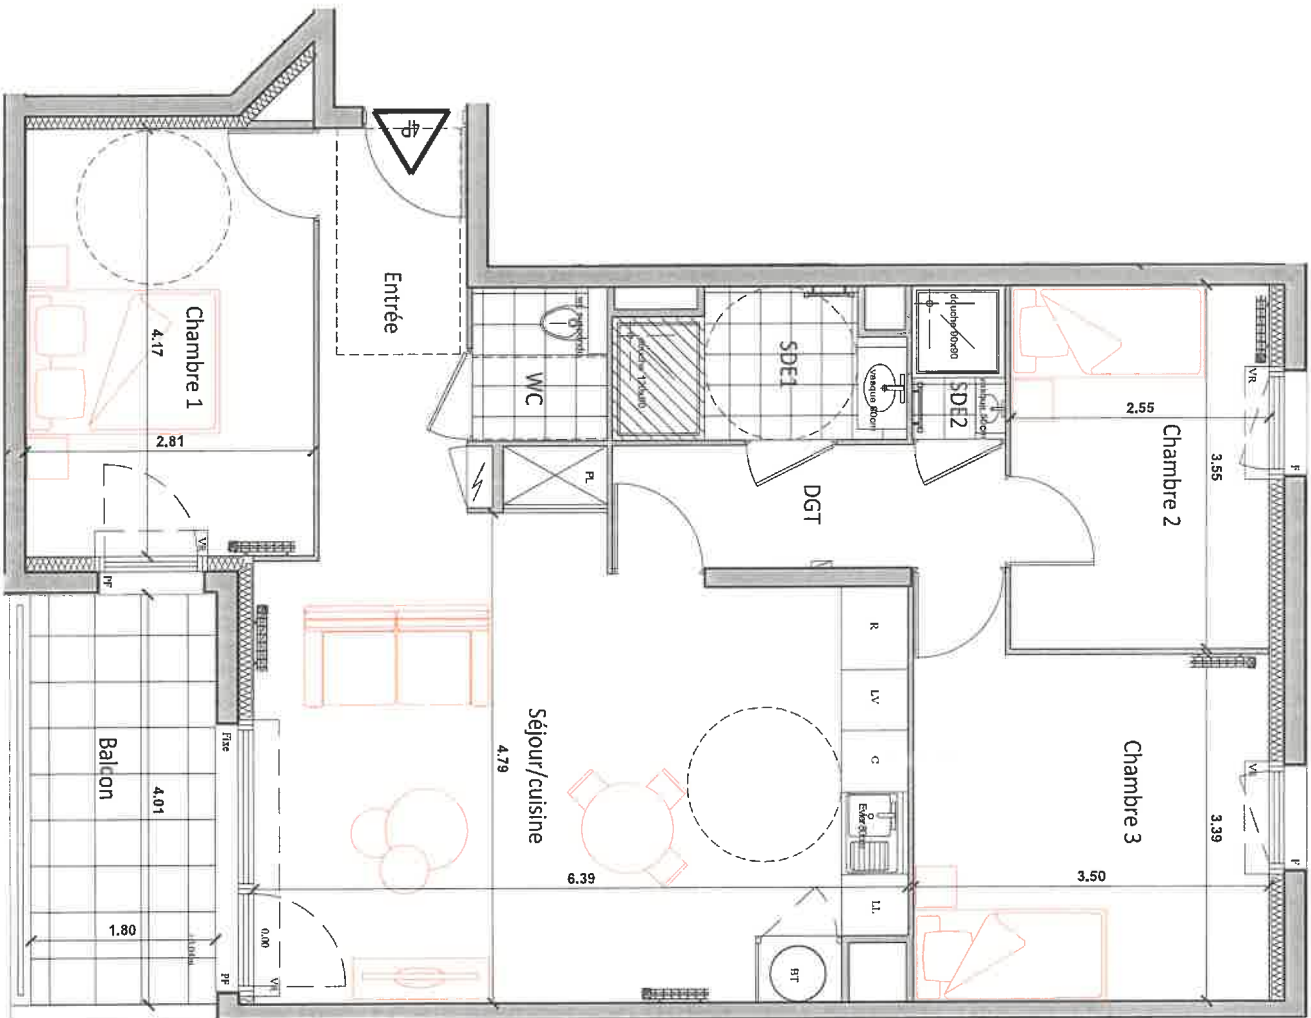

ECHELLE : 1/50ème

NOTA:
 Le présent document exprime la figure et les dispositions générales de l'appartement. Des variations peuvent intervenir en fonction des nécessités techniques et des tolérances d'exécution, tant en ce qui concerne les dimensions libres que les équipements.
 Les communications, branchements, descentes EP*, trappes de visite ou gaines techniques, convercatures et volets roulants ne sont pas systématiquement figurés. Les équipements ménagers indiquent la position de passage des filaires mais ne sont pasournés. Les soffites, faux-plafonds ne sont pas nécessairement figurés.
 Les surfaces de placard sont indiquées dans les pièces attenantes. Le mobilier n'est pas fourni.

LES TERRASSES
en pierre
 91, Avenue Charles Peguy
 45800 Saint-Jean de Braye

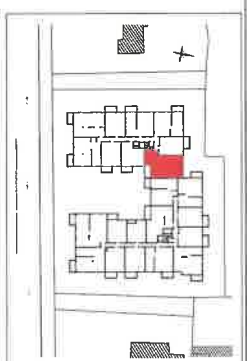

LOGEMENT 4 PIECES

BATIMENT	ETAGE	APPARTEMENT
A	1ER	A - 109

TABLEAU DES SURFACES HABITABLES

ENTREE	5.41 m ²
SEJOUR/CUISINE	28.50 m ²
CHAMBRE 1	11.72 m ²
CHAMBRE 2	9.05 m ²
CHAMBRE 3	12.58 m ²
SDE1	3.82 m ²
SDE2	1.36 m ²
WC	1.96 m ²
DGT	4.60 m ²
TOTAL	79.00 m²

BALCON	7.20 m ²
--------	---------------------