




Résidence Étudiante Study'Hop

2, rue Winston Churchill
45100 ORLEANS
Logement A304

Niv.	N° Log.	Typo.	S. Habitable
R+3	A304	T2	35,48 m ²

Surfaces Habitables

Terrasse	13,19 m ²
EXTERIEUR	13,19 m ²
Sejour/Chambre	11,55 m ²
Cuisine	10,15 m ²
Chambre	10,05 m ²
SDE	3,73 m ²
INTERIEUR	35,48 m ²

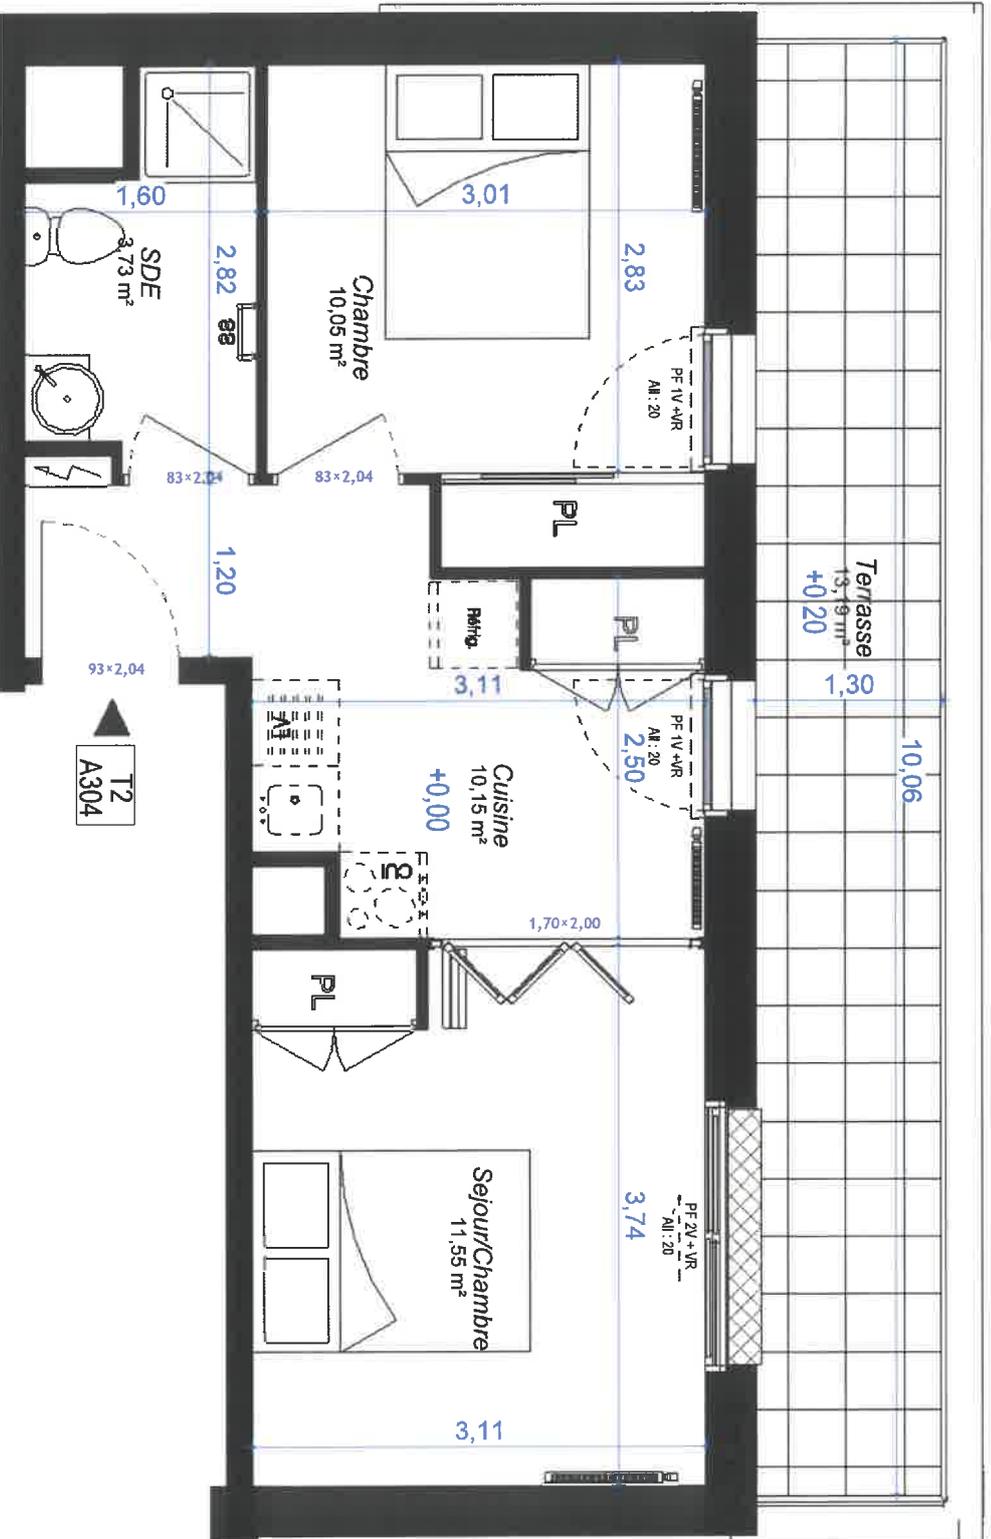

Des modifications sont susceptibles d'être apportées à ce plan en fonction des nécessités techniques de la création, tant en ce qui concerne les dimensions libres, que les équipements. Les surfaces indiquées sont approximatives et pourront varier dans la limite de 5%. Les rebords, portes, faux plafonds et ainsi que les amplacements des équipements électriques et sanitaires ne sont pas tous figurés ou le sont à titre indicatif. Sous réserve d'obtention d'un permis de construire modificatif.

LEGENDE

	Aire de manœuvre pour personne à mobilité réduite		Tableau Electrique Date sur plot Callebotts		Lave Vaisselle Lave Linge Chaudière		VR Pore Bais		Volet Roulant Pore fenêtre Bais Iventail - fixe		F F AV Faux plafond		Fenêtre All. pleine Fenêtre All. vitree Faux plafond
--	--	--	---	--	---	--	--------------------	--	---	--	---------------------------	--	--

DOCUMENT NON CONTRACTUEL

Indice: C

05/06/2023