

PLAN DE COMMERCIALISATION

NIVEAU 2

BATIMENT 2 2202
TYPE 4

ENTRÉE	5,53 m ²
PIECE A VIVRE	29,32 m ²
PLACARD (PL)	0,71 m ²
DEGAGEMENT (DGT)	4,56 m ²
W.C.	1,47 m ²
SALLE DE BAINS (SDB)	6,86 m ²
CHAMBRE 1 / SDE	15,91 m ²
CHAMBRE 2 / PL	10,06 m ²
CHAMBRE 2 / PL	9,46 m ²
TOTAL: 83,88 m²	

EXTERIEURS

BALCON	3,20 m ²
TERRASSE	9,70 m ²

PLANS DE RESERVATION



Créé le 29.09.21 Modifié le -----


NOTA: Dans les équipements, les indications telles que le lit, LL, LY, R, C, ... sont représentées pour définir un emplacement. La fourniture de l'électroménager et l'aménagement de cuisine ne sont pas prévus dans la prestation.

LEGENDE:

TABLEAU ELECTRIQUE

CLOISON DEMONTABLE

SOFFITE OU FAUX-PLAFOND

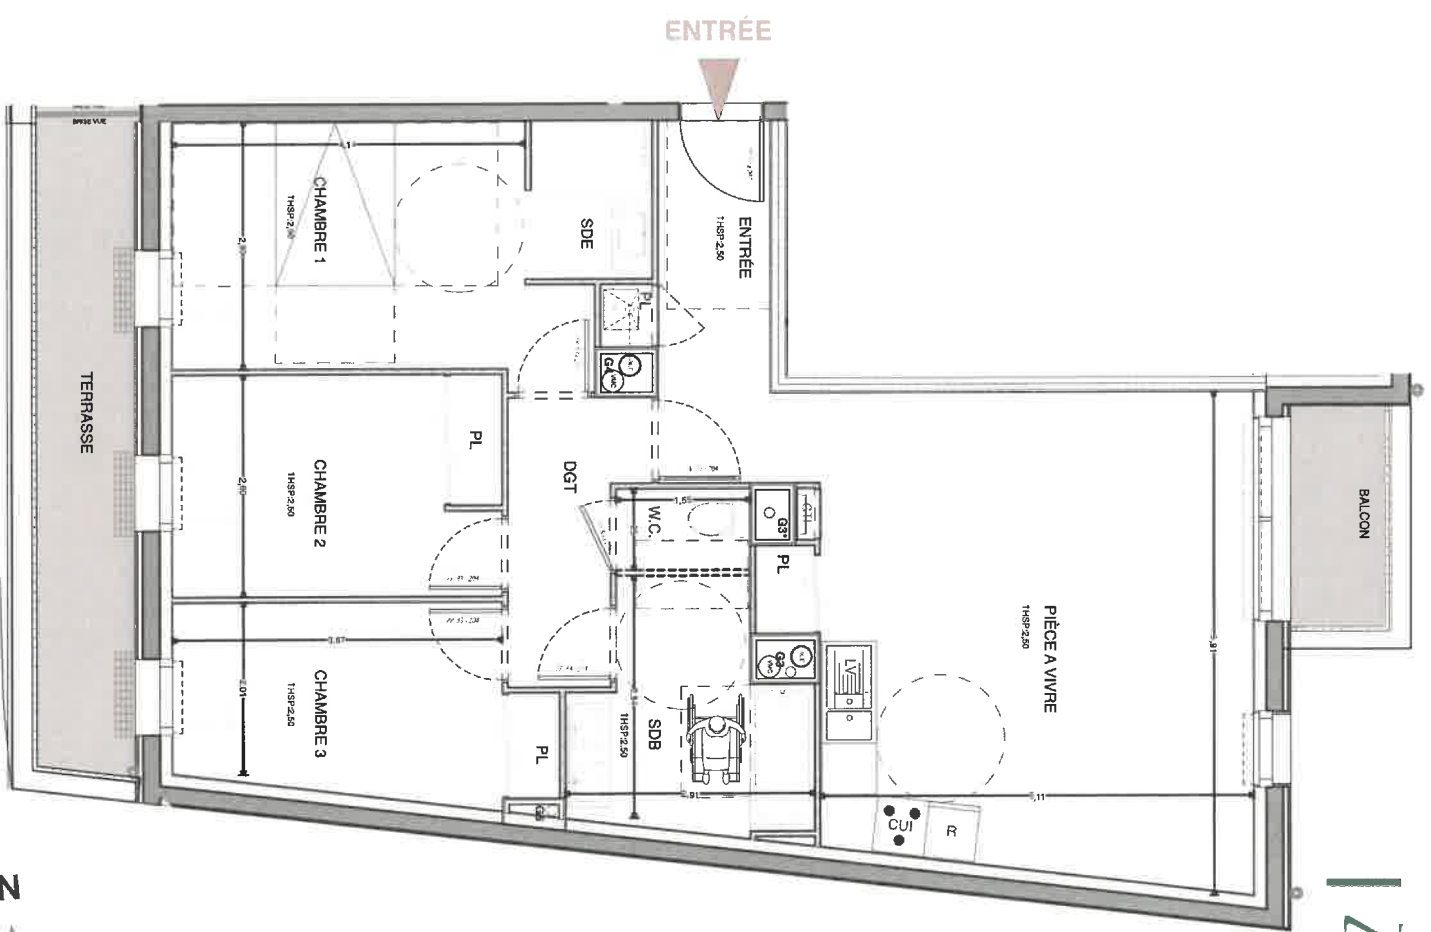

Parc Bellebat

Signature VENDEUR:

Signature(S) RESERVATAIRE(S):

