



PLAN DE COMMERCIALISATION

NIVEAU 2

BATIMENT 2 2201
TYPE 3

PIECE A VIVRE	19,79 m ²
PLACARD (PL)	0,36 m ²
CHAMBRE 1 / PL	10,44 m ²
DEGAGEMENT (DGT)	1,44 m ²
W.C.	1,28 m ²
SALLE D'EAU (SDE)	5,28 m ²
CHAMBRE 2 / PL	11,91 m ²

TOTAL: 50,50 m²

EXTERIEURS


LOGGIA 4,70 m²

PLANS DE RESERVATION



Créé le 29.09.21 Modifié le ---

Parc Bellebat

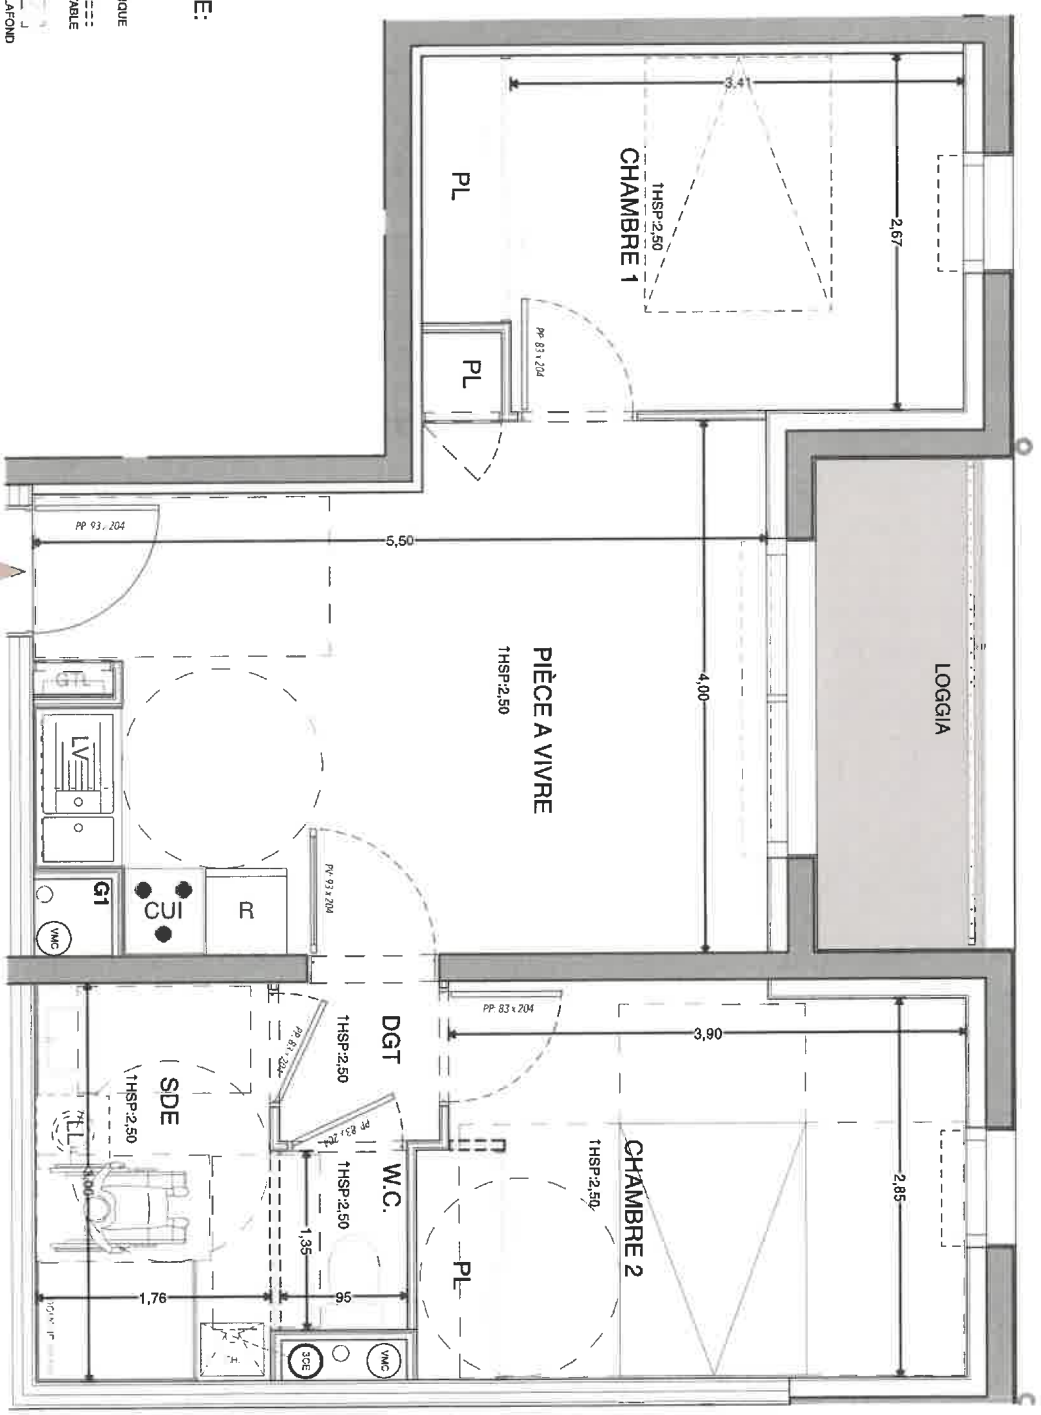

LEGENDE:

- TABLEAU ELECTRIQUE
- CLOISON DEMONTABLE
- SORTITE OU FAUX-PLAFOND

Signature VENDEUR:

Signature(S) RESERVATAIRE(S):

NOTA: Dans les équipements, les indications telles que le II, LL, LV, R, C, ... sont représentées pour y définir un emplacement. La fourniture de l'électroménager et l'ameublement de cuisine ne sont pas prévus dans la prestation.

