


LEGENDE

- VR : Volet roulant
- F : Fenêtre
- PF : Porte-fenêtre
- BT : Ballon Thermodynamique
- PL : Placard
- R : Réfrigérateur
- C : Plaque de Cuisson/Four
- LL : Lave Linge
- LV : Lave Vaisselle
- MO : Micro onde prise à 1,80m
- Tableau électrique
- Soffite et faux-plafond

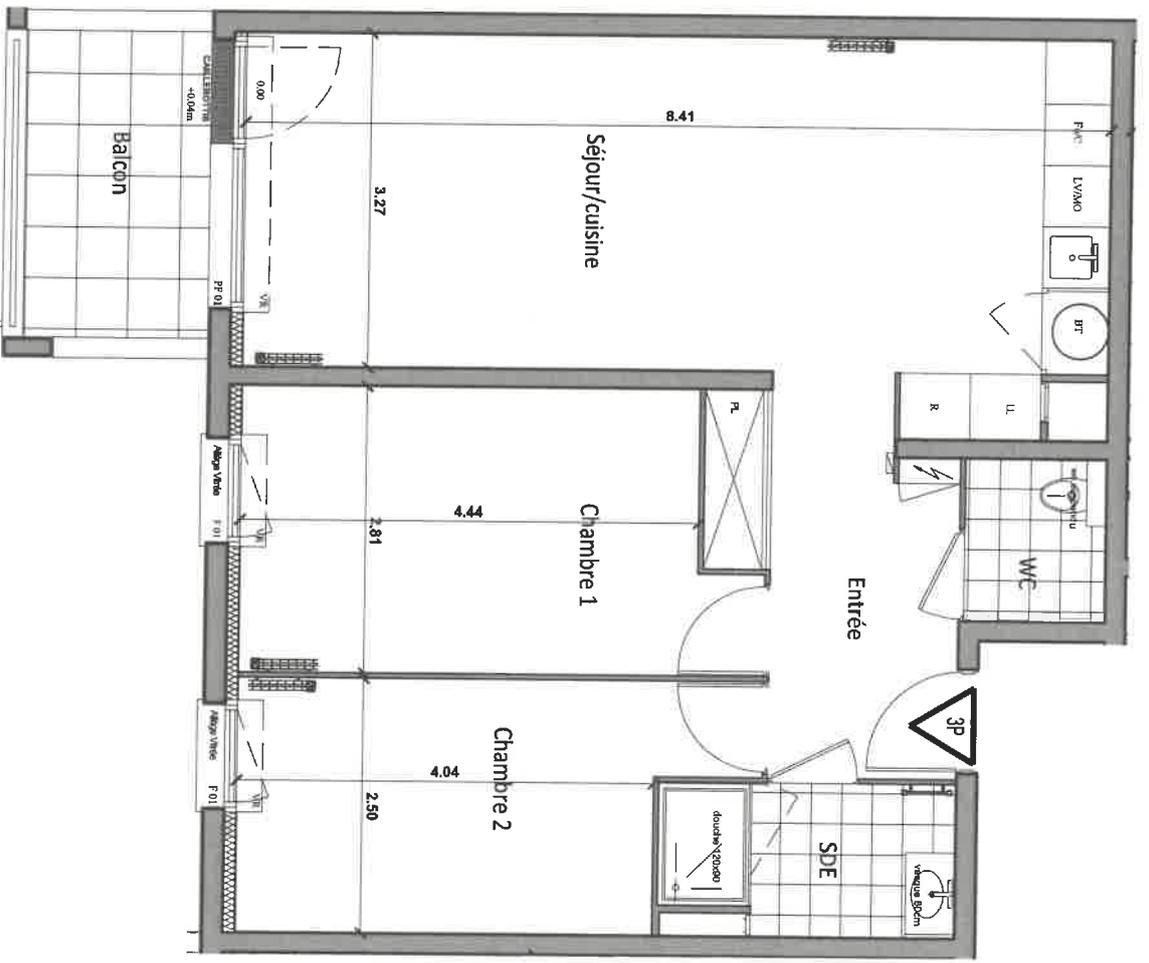


ECHELLE : 1/50ème



LES TERRASSES
au profit

91, Avenue Charles Peguy
45800 Saint-Jean de Braye

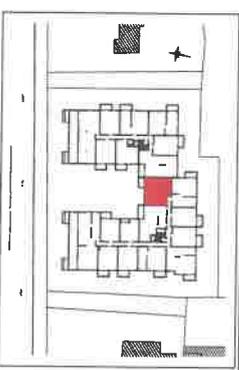

LOGEMENT 3 PIECES

BATIMENT	ETAGE	APPARTEMENT
B	2EME	B - 202

TABLEAU DES SURFACES HABITABLES

ENTREE	7,80 m ²
SEJOUR/CUISINE	28,30 m ²
CHAMBRE 1	13,02 m ²
CHAMBRE 2	11,00 m ²
SDE	4,10 m ²
WC	2,18 m ²
TOTAL	66,40 m²

BALCON	5,40 m ²
--------	---------------------

NOTA:
Le présent document expose la figure et les dispositions générales de l'appartement. Des variations peuvent intervenir en fonction des nécessités techniques et des tolérances d'exécution, tant en ce qui concerne les dimensions libres que les équipements.
Les canalisations, barbacans, descentes EP, trappes de visite sur poutre technique, convecteurs et volets roulants ne sont pas systématiquement figurés. Les équipements ménagers indiquent la position de passage des fluides mais ne sont pas fournis. Les soffites, faux-plafonds ne sont pas nécessairement figurés.
Les surfaces de placard sont indiquées dans les plans annexes. Le mobilier n'est pas fourni.