


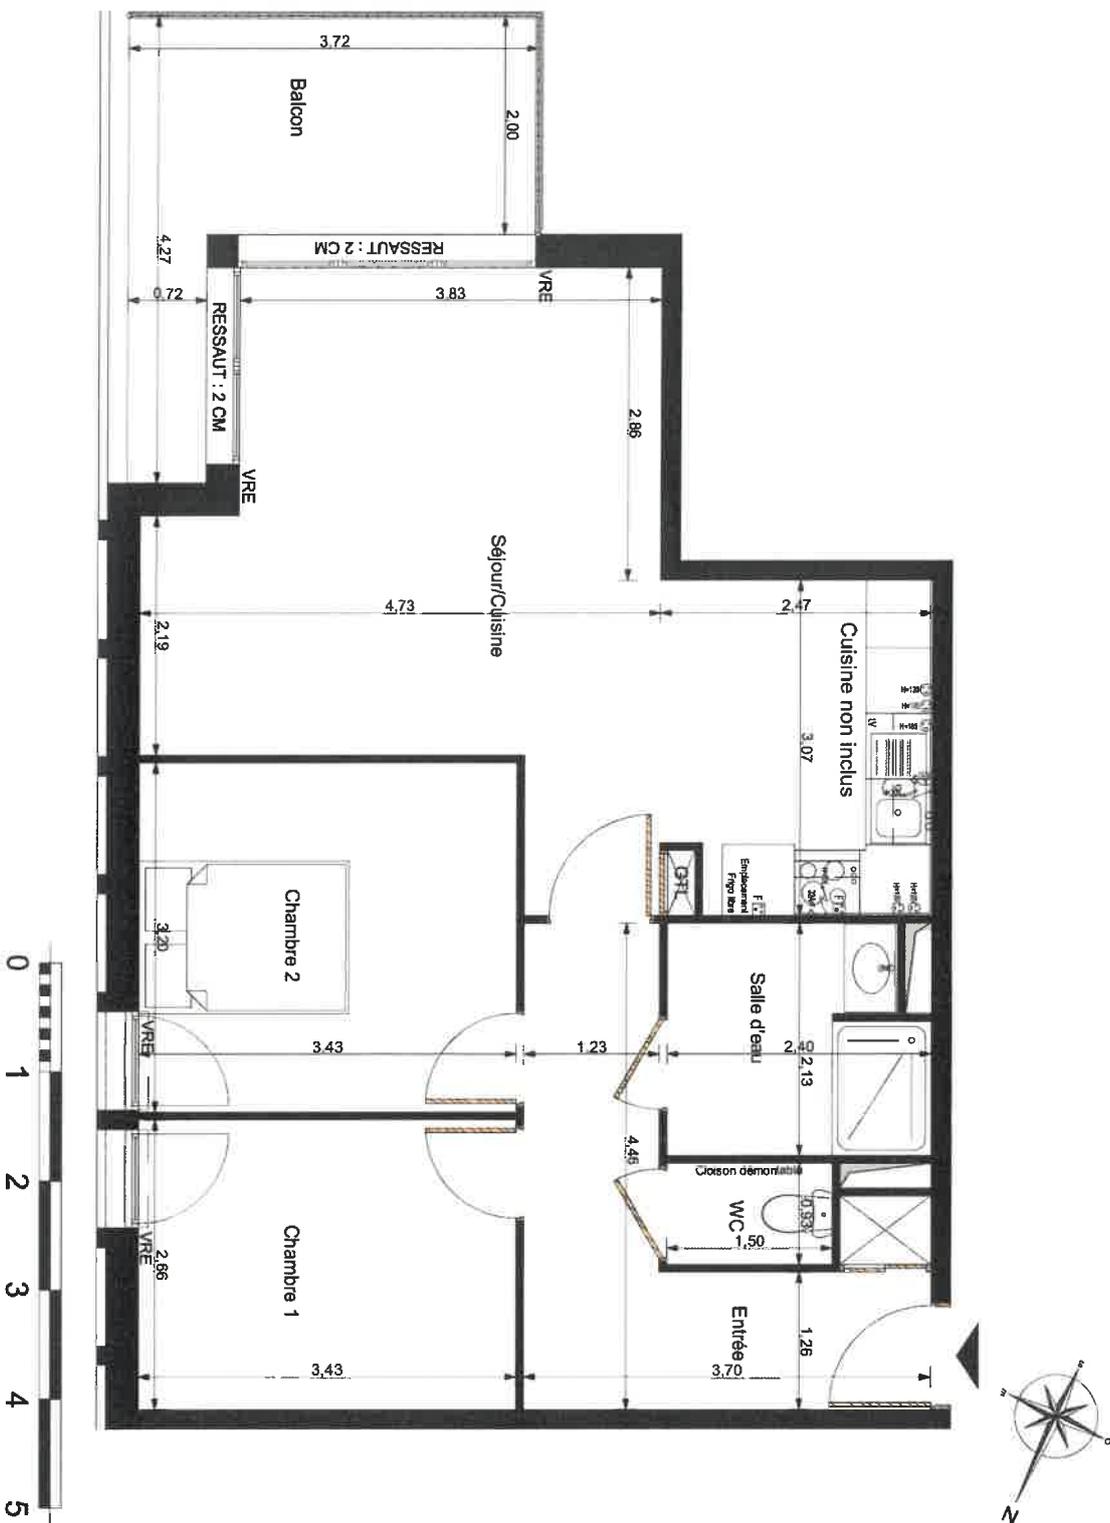

Plan de Réservation - Résidence Villa Marceau

Provisoire



Plan de repérage



Tableau des surfaces

Bâtiment	Type	Surfaces habitable
B 104	Type 3	
R+1		
Pièces		
Séjour/Cuisine		28,18
Entrée		9,18
Chambre 1		9,12
Chambre 2		10,98
Salle d'eau		4,80
WC		1,50
Total :		63,76 m²
Balcon		9,84
		9,84 m²

Note:
 Les côtes et les surfaces indiquées peuvent varier légèrement en fonction des impératifs de construction. Des modifications mineures ou des aménagements de détails nécessaires pour des raisons d'ordre technique ou administratif pourront être apportés sur les plans.
 L'aménagement des cuisines est donné à titre indicatif. Les rehaussements et faux-plafonds ne sont pas systématiquement représentés.
 Seuls les plans déposés au rang des minutes du notaire font loi.

légende:
 Scotie et Faux-plafond

Parallèles Architecture

Date: 24 Avril 2024

Indice: 02