


LEGENDE


- VR : Volet roulant
- F : Fenêtre
- PF : Porte-fenêtre
- BT : Ballon Thermodynamique
- PL : Placard
- R : Réfrigérateur
- C : Plaque de Cuisson/Four
- LL : Lave Linge
- LV : Lave Vaisselle
- MO : Micro onde prise à 1.80m
- ▨ : Tableau électrique
- ▨ : Sorfite et faux-plafond

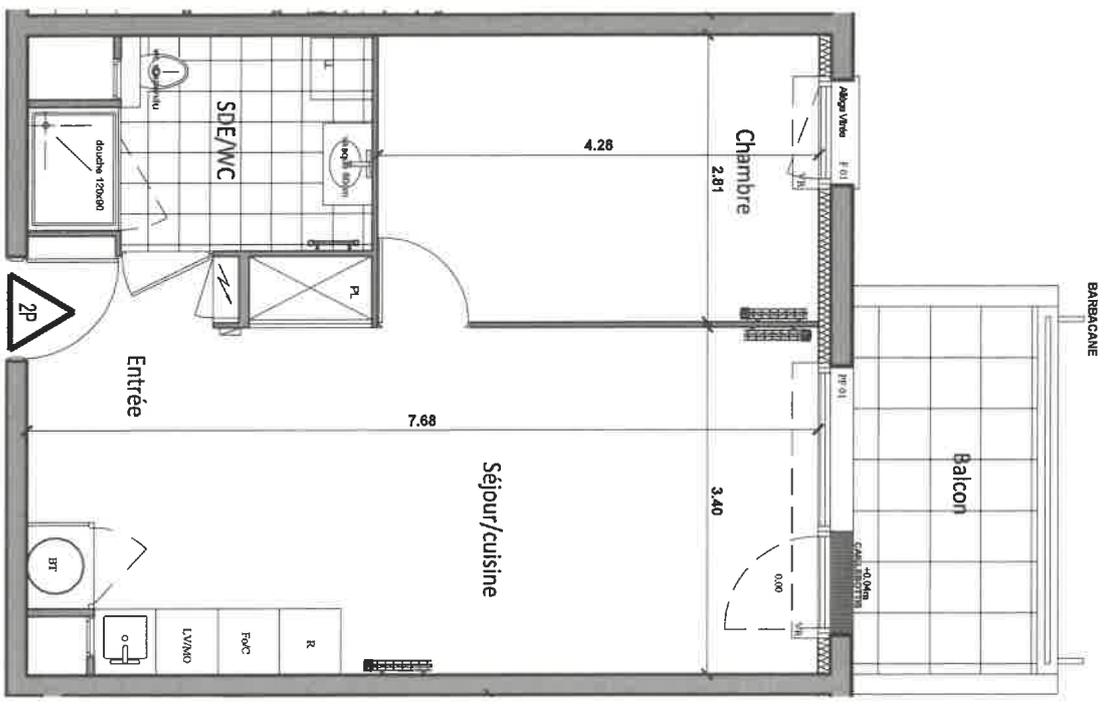

ECHELLE : 1/50ème

NOTA:
 Le présent document exprime la figure et les dispositions générales de l'appartement. Des variations peuvent intervenir en fonction des nécessités techniques et des tolérances d'exécution, tant en ce qui concerne les dimensions, livres que les équipements.
 Les canalisations, barbacane, descentes EP, trappes de visite sur gaine technique, conduits et volets roulants ne sont pas systématiquement figurés. Les équipements ménagers indiquent la position de passage des fluides mais ne sont pas fournis. Les soffits, faux-plafonds ne sont pas nécessairement figurés.
 Les surfaces de placard sont indiquées dans les pièces attenantes. Le mobilier n'est pas fourni.

LES TERRASSES
du Puy de la Rivière
 91, Avenue Charles Peguy
 45800 Saint-Jean de Braye

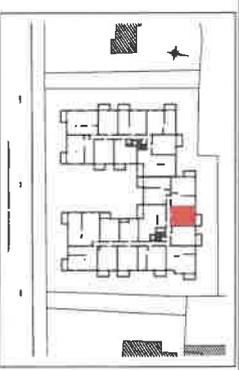

LOGEMENT 2 PIECES

BATIMENT	ETAGE	APPARTEMENT
B	1ER	B - 104

TABEAU DES SURFACES HABITABLES

ENTREE	4.86 m ²
SEJOUR/CUISINE	23.00 m ²
CHAMBRE	11.90 m ²
SDE/WC	6.24 m ²
TOTAL	46.00 m²

BALCON	6.30 m ²
--------	---------------------

14.11.2022

INDICE : C