


PROVISOIRE

CALIZA

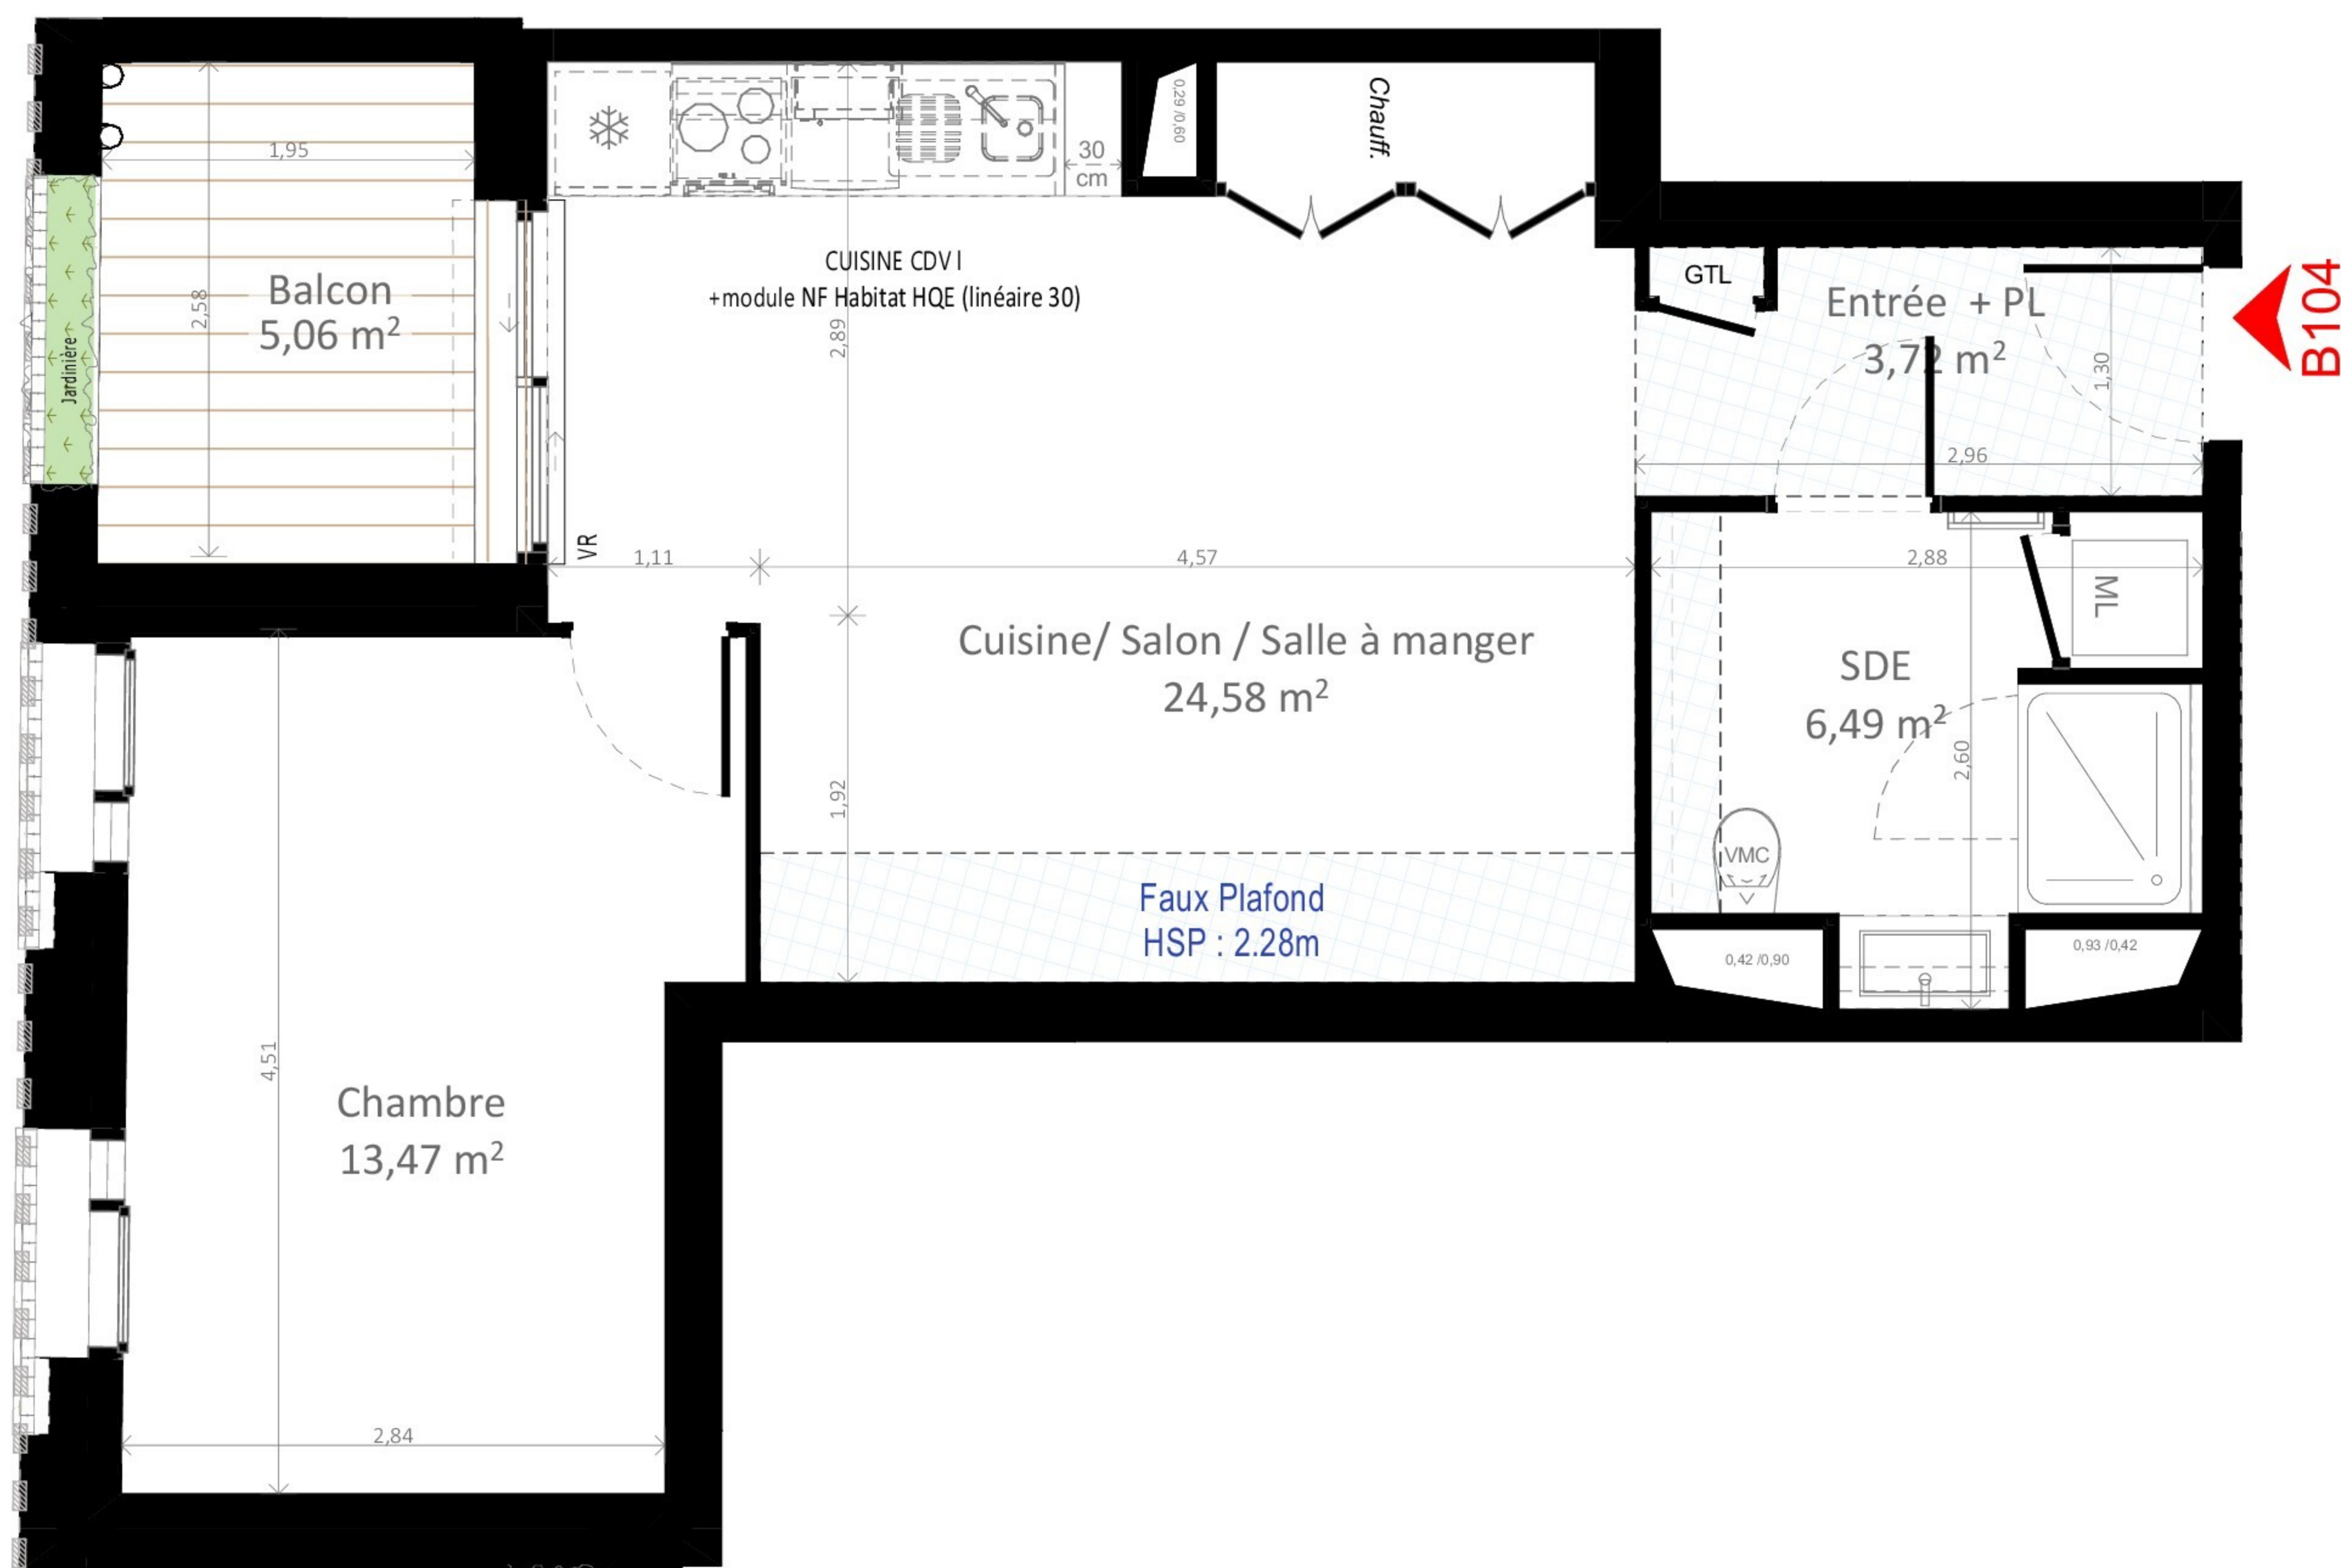

N° : B104 CDV TYPE :T2


Etage : 1er Etage

SURFACES HABITABLES

Pièces	Surface en m ²
B104 - T2 CDV	
1 Cuisine/ Salon / Sall...	24,58
2 Chambre	13,47
3 SDE	6,49
4 Entrée + PL	3,72
48,26 m²	

Balcon 5,06

5,06 m²

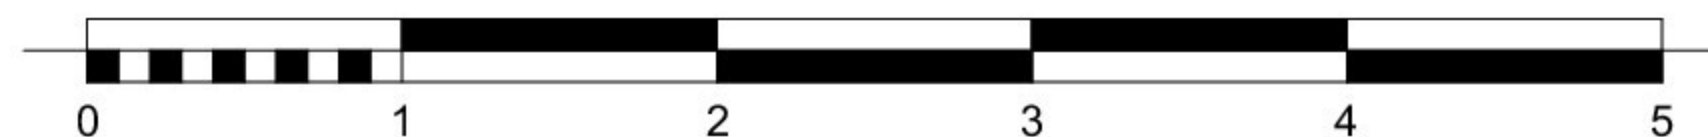

	Porte fenêtre		Porte fenêtre avec partie fixe
	Vitrage fixe		Porte fenêtre coulissante
	VR		Faux plafond

Nota: La surface des placards est incluse dans la surface des pièces attenantes. La disposition des équipements est donnée à titre indicatif. Les côtes, les surfaces, les hauteurs sous plafond et faux plafond, gaines sont susceptibles de modifications dues aux impératifs réglementaires et administratif, aux contraintes techniques de construction et aux tolérances d'exécution. Les meubles et éléments de cuisine dessinés ne sont qu'indicatifs, seuls seront fournis les équipements figurants sur le descriptif annexé à l'acte de vente.

26/05/2023 INDICE 01