

MAITRE D'OUVRAGE

**LAMOTTE**

66 av. du Maine - Tour Héron Building  
Tél : 01 86 21 73 79  
75002 Paris - Cedex 14

**HÉRITAGE**

ARCHITECTE

TOLILA + GILLILAND  
ATELIER D'ARCHITECTURE  
35 rue Vergniaud  
75013 Paris


TYPE	NIVEAU	BATIMENT	NUMERO
T3	R+3	C	304

SURFACES HABITABLES	SURFACES ANNEXES
---------------------	------------------

SEJOUR + CUISINE	29.83 m <sup>2</sup>	LOGGIA	7.45 m <sup>2</sup>
CHAMBRE 01	10.00 m <sup>2</sup>		
CHAMBRE 02	11.25 m <sup>2</sup>		
SDE	4.57 m <sup>2</sup>		
WC	2.23 m <sup>2</sup>		
DEGAGEMENT	4.62 m <sup>2</sup>		
TOTAL	62.51 m <sup>2</sup>		

DATE	INDICE
28/02/2025	A


PLAN DE LOCALISATION

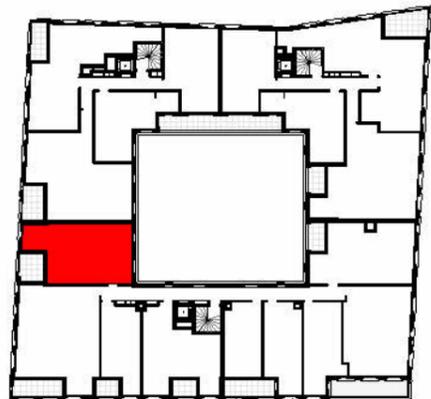

LEGENDE

PF	Porte-fenêtre	LV	Lave vaisselle		Soffite / faux-plafond
OF	Fenêtre ouvrant à la française	LL	Lave linge		Bac planté
FF	Fenêtre fixe	CUIS.	Cuisson		Dalle béton
AV	Allège vitrée	REF	Réfrigérateur		Plâtrage bois
VBM	Volet battant manuel	TR	Zone de tri		
GC	Garde-corps	C	Espace complémentaire		
PV	Pare-vue	PL	Placard		
HSPO	Hauteur sous poutre	ETEL	Tableau électrique		

PLAN DE VENTE

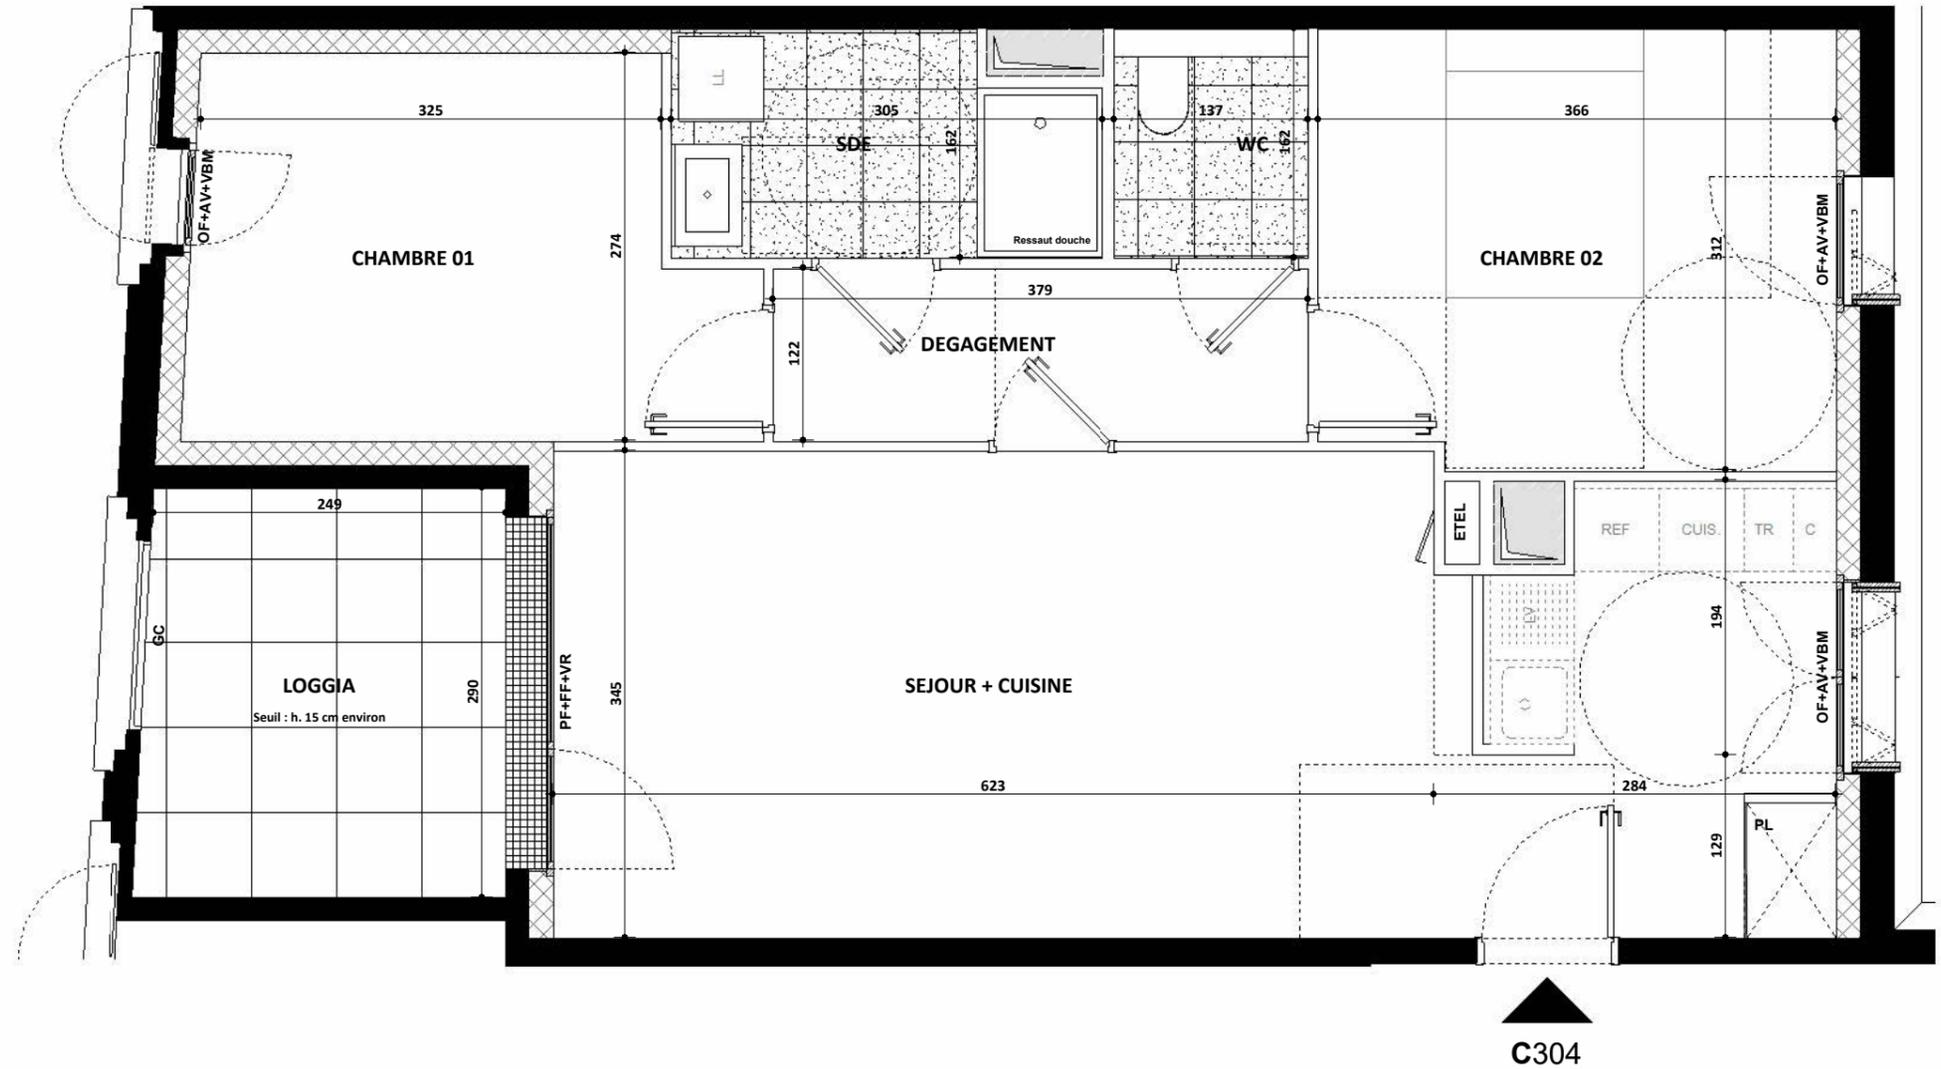

L'aménagement de la cuisine est donné à titre indicatif et son aménagement est laissé au soin de l'acquéreur. Les côtes, surfaces et hauteurs indiquées peuvent varier légèrement en fonction des impératifs de construction. Des modifications mineures de détails nécessaires pour des raisons d'ordre technique, réglementaire ou administratif pourront être apportées sur les plans.