

RESIDENCE ETUDIANTE






52 Rue Eugène Turbat
Logement A601

Niv.	N° Log.	Typo.	S. Habitable
R+6 REHA	A601	Studio	18.97 m²

Surfaces Habitables

Séjour / Cuisine + PL	16.09 m²
Sde/WC	2.88 m²
	18.97 m²

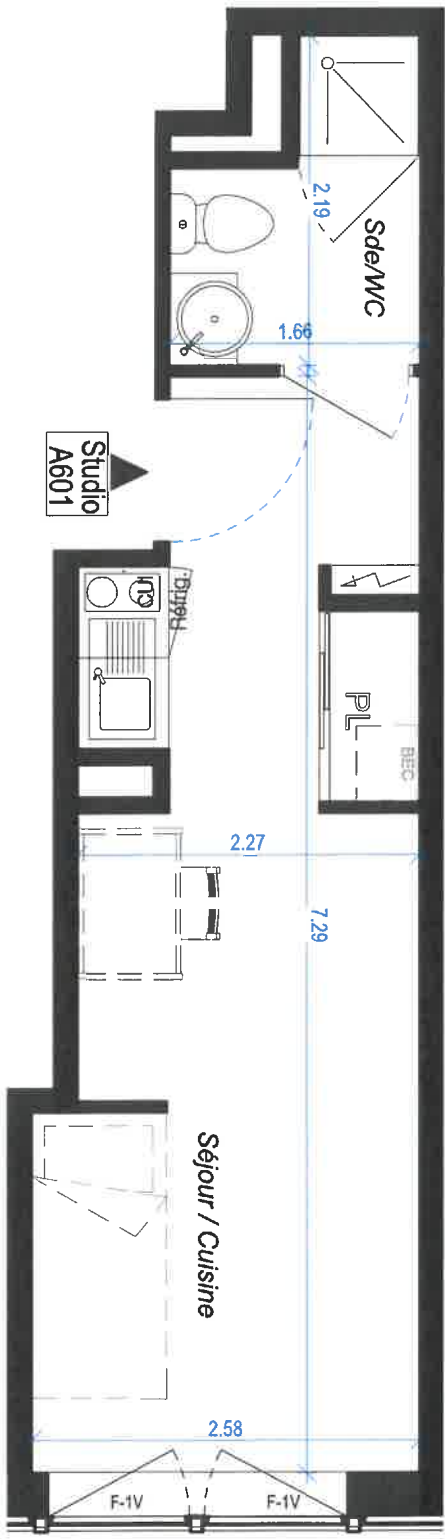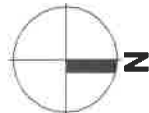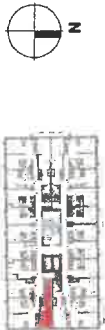

Des modifications sont susceptibles d'être apportées à ce plan en fonction des nécessités techniques de la création, tant en ce qui concerne les dimensions libres, que les équipements. Les surfaces indiquées sont approximatives et pourront varier dans la limite de 5%. Les retombées, soffites, faux plafonds et ainsi que les emplacements des équipements électriques et sanitaires ne sont pas tous figurés ou le sont à titre indicatif. Les mobiliers sont présentés à titre indicatif.

Aire de manœuvre pour
personne à mobilité réduite

Tableau Electrique
Dalle sur plot
Caillebotis

Porte fenêtre
Ivanail + fixe
BEC

F. AV
Faux Plafond

PLAN DE COMMERCIALISATION

Indice: A

02/11/2023