

PLAN DE COMMERCIALISATION

NIVEAU 2

3201

TYPE 3

ENTRÉE	5,33 m ²
W.C.	1,40 m ²
SALLE D'EAU (SDE)	5,16 m ²
PLACARD ENTRÉE (PL)	0,19 m ²
CHAMBRE 2 / PL	9,28 m ²
PIECE A VIVRE	24,51 m ²
CHAMBRE 1 / PL	11,61 m ²

TOTAL: 57,48 m²


EXTERIEURS

LOGGIA	30,50 m ²
--------	----------------------

PLANS DE RESERVATION



Parc Bellebat

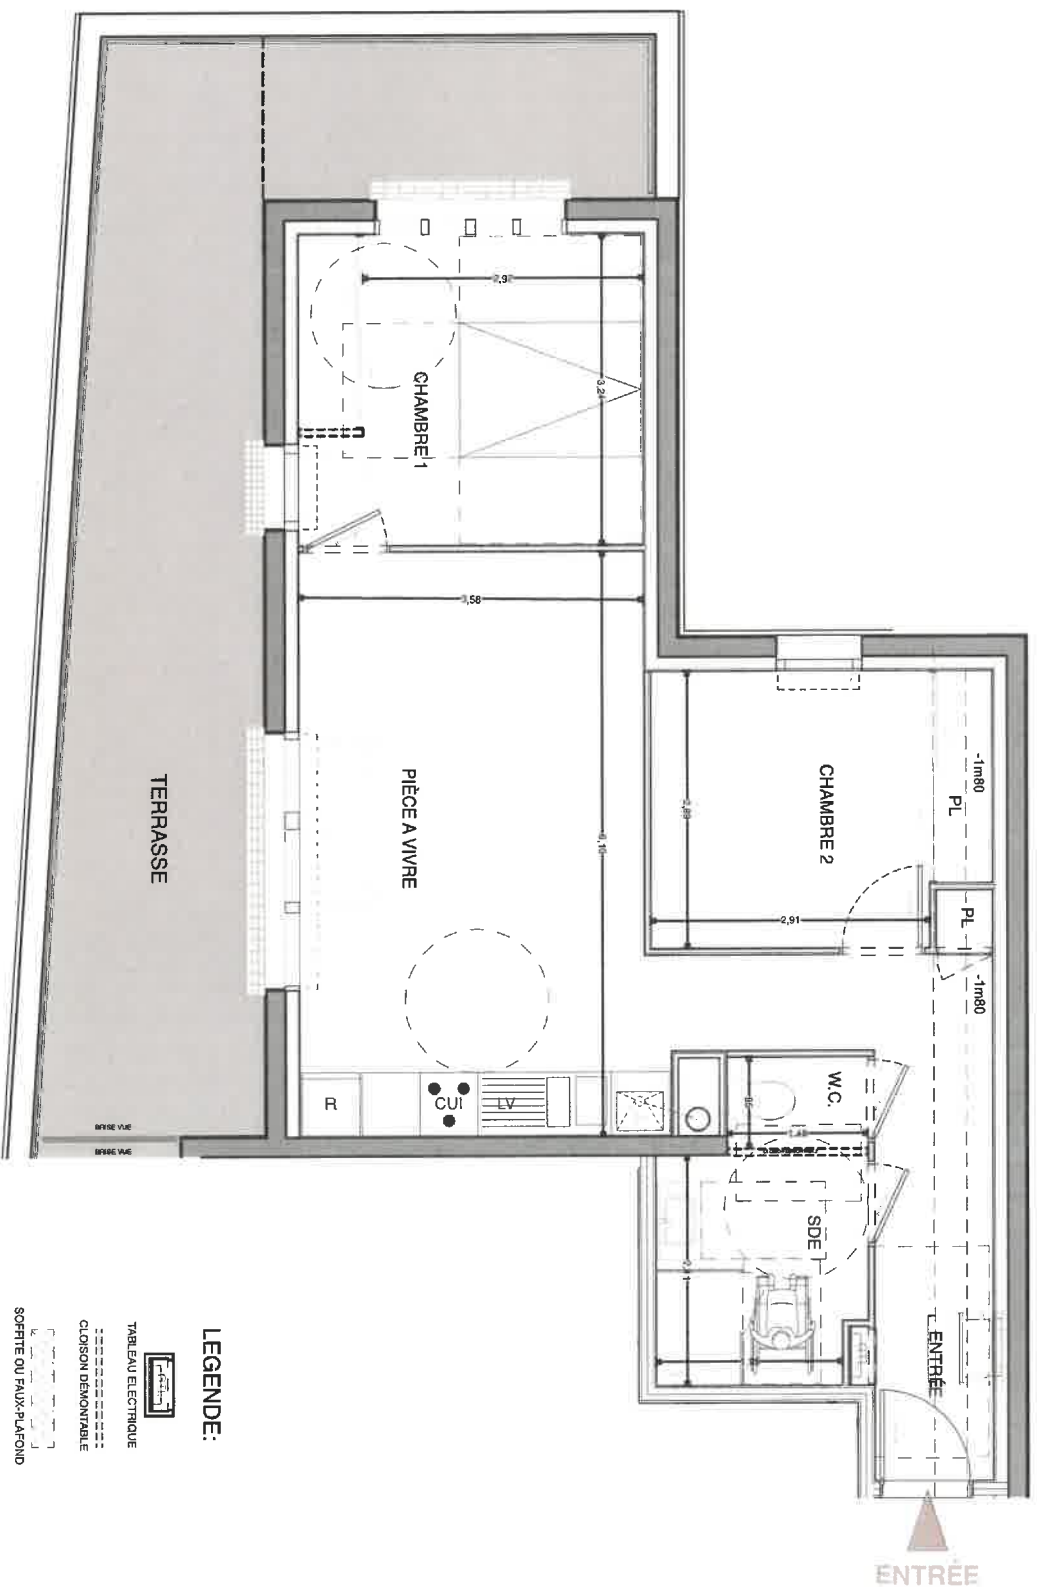

LEGENDE:

- TABLEAU ELECTRIQUE
- CLOISON DEMONTABLE
- SOFFITE OU FAUX-PLAFOND



N

Signature VENDEUR:

Signature(S) RESERVATAIRE(S):

NOTA:

Dans les appartements, les indications telles que le lit, LL, LV, R, C, ... sont représentées pour y définir un emplacement. La fourniture de l'électroménager et l'aménagement de cuisine ne sont pas prévus dans les prestations dues.

Créé le 29.09.21

Modifié le