


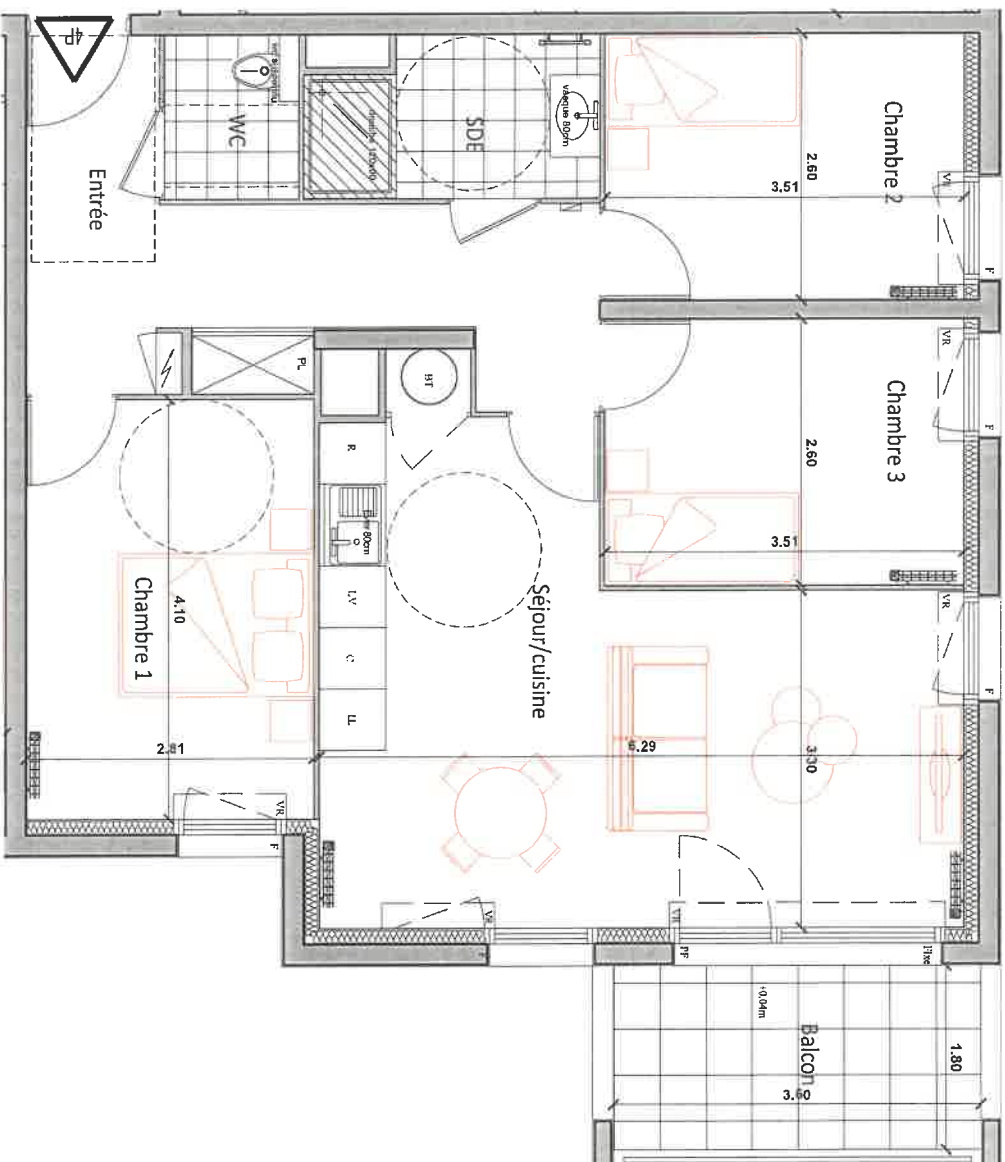


LEGENDE	
VR :	Volet roulant
F :	Fenêtre
PF :	Porte-fenêtre
BT :	Ballon Thermodynamique
PL :	Placard
R :	Réfrigérateur
C :	Plaque de Cuisson/Four
LL :	Lave Linge
LV :	Lave Vaisselle
⚡ :	Tableau électrique
☁ :	Soffite et faux-plafond



ECHELLE : 1/50ème



91, Avenue Charles Peguy
45800 Saint-Jean de Braye

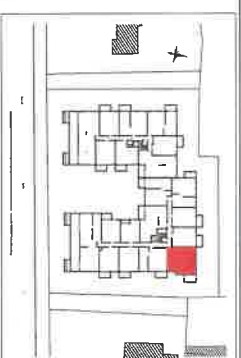

LOGEMENT 4 PIECES

BATIMENT	ETAGE	APPARTEMENT
B	2EME	B - 206

TABLEAU DES SURFACES HABITABLES

ENTREE	11,54 m ²
SEJOUR/CUISINE	25,90 m ²
CHAMBRE 1	11,52 m ²
CHAMBRE 2	9,10 m ²
CHAMBRE 3	9,10 m ²
SDB	4,25 m ²
WC	2,09 m ²
TOTAL	73,50 m²

NOTA :

Le présent document exprime la figure et les dispositions générales de l'appartement. Des variations peuvent intervenir en fonction des nécessités techniques et des tolérances d'exécution, tant en ce qui concerne les dimensions libres que les équipements. Les caractéristiques, matériaux, descentes EP, trappes de visite sur gaines technique, convecteurs et vannes roulants ne sont pas systématiquement figurés. Les équipements ménagers indiquent la position de passage des fluides mais ne sont pas fournis. Les soffites, faux-plafonds ne sont pas nécessairement figurés. Les surfaces de placard sont indiquées dans les pièces attenantes. Le mobilier n'est pas fourni.

08.02.2022

INDICE : A

BALCON	6,30 m ²
--------	---------------------