


Plan R+5

N°logement	Niveau	Type	Surface
<b>B-501</b>	<b>R+5</b>	<b>T4</b>	<b>99.64m<sup>2</sup></b>

Séjour	34.14
Cuisine	8.36
Sde	4.76
Sde 2	2.89
Dressing	4.12
Entrée	7.84
Dégl.	2.96
WC	2.42
Chambre PMR	12.80
Chambre 2	9.64
Chambre 3	9.71
<b>Surface habitable</b>	<b>99.64</b>
Balcon	12.86

Indice : **005** Date : **28/11/2019**

Modifié le

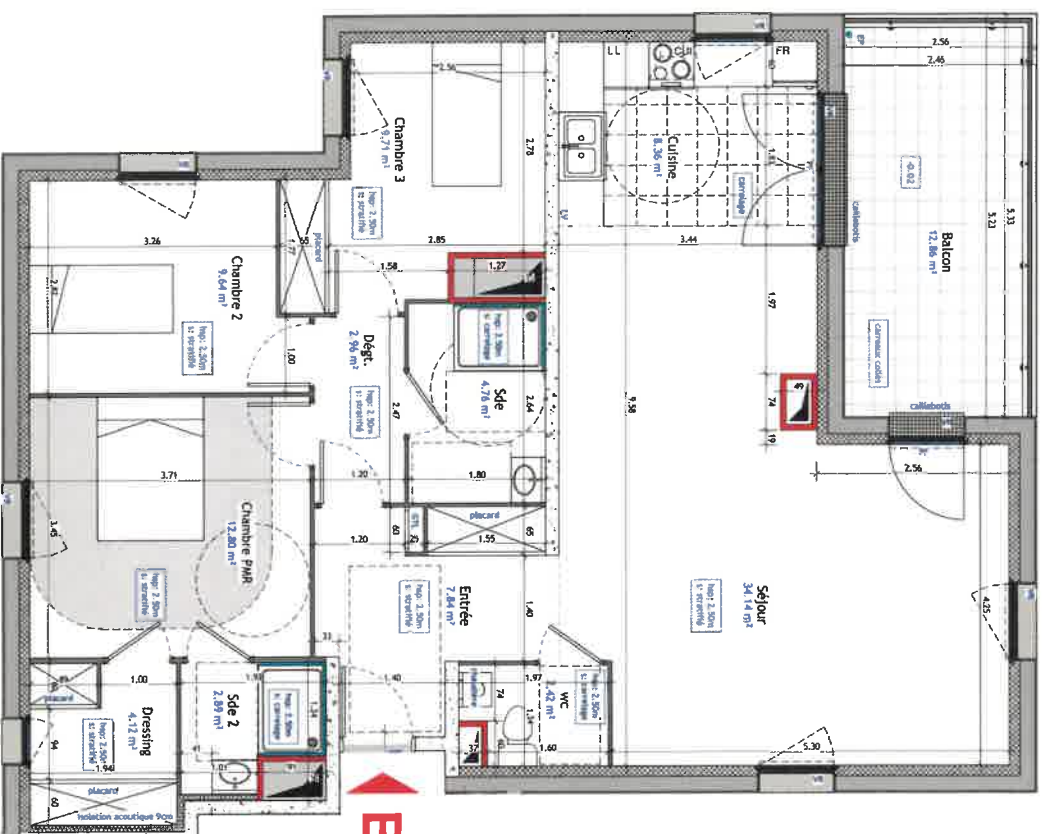

**B-501**



Echelle: 1/100e



En fonction des nécessités techniques de réalisation, des modifications peuvent être apportées au présent plan, notamment de légères variantes de cotes et de surfaces. Les tolérances d'usage sont admises en ce qui concerne les dimensions et surfaces indiquées, dans la limite de 5%.

Les gaines, les retombées, les faux-plafonds, soffites, ainsi que l'emplacement des équipements sont figurés à titre indicatif et n'apparaissent pas de manière exhaustive sur le plan. Les emplacements d'équipements sont représentés par: FR : réfrigérateur, LV : lave vaisselle, LL : lave linge, Cui: cuisson.

PF: porte fenêtre, VR: volet roulant, GTL: gaine technique du logement, Atr: de manoeuvre personne à mobilité réduite: