
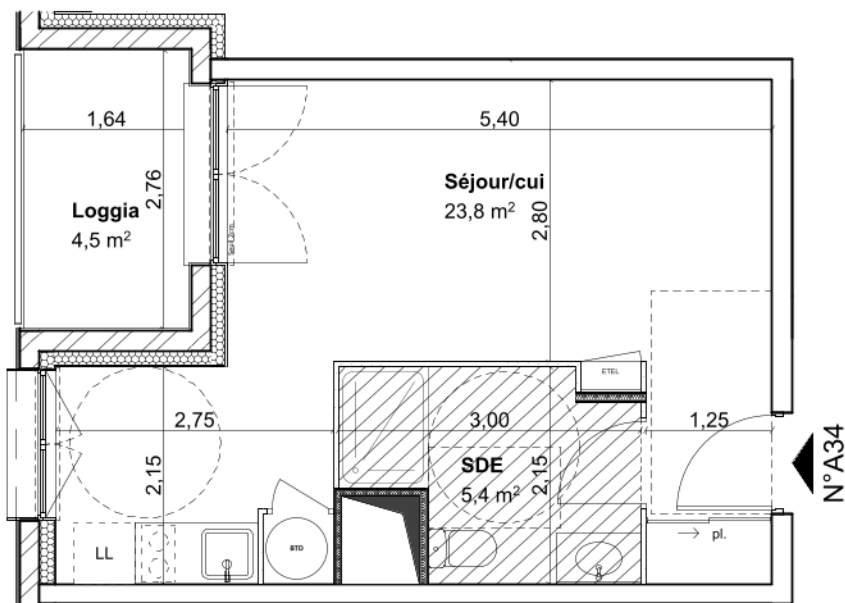


A34	T1	R+3	Indice 0	2026/03/24	ECHELLE 1/75
-----	----	-----	----------	------------	--------------

SURFACE HABITABLE	
SDE	5,37
Séjour/cui	23,78
	29,15 m²
Loggia	4,53
	4,53 m²

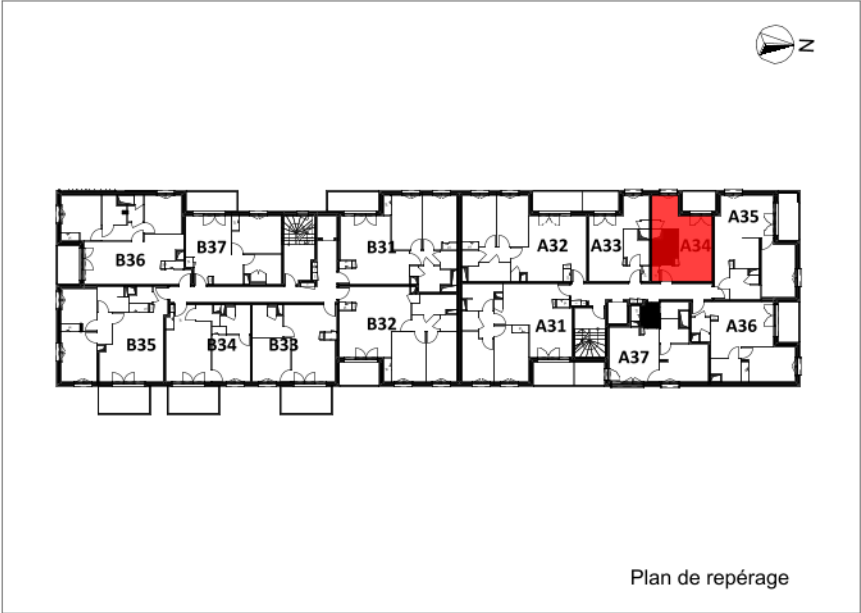

NOTA : Des modifications sont susceptibles d'être apportées à ce plan en fonction des nécessités techniques de la réalisation, tant en ce qui concerne les dimensions libres que l'équipement. Les surfaces et hauteurs indiquées sont approximatives. Les retombées, soffites, faux-plafonds, canalisations, radiateurs, ainsi que l'emplacement des équipements sont figurés à titre indicatif.