



LEGENDE	
VR	Volet roulant
F	Fenêtre
PF	Porte-fenêtre
BT	Ballon Thermodynamique
PL	Placard
R	Réfrigérateur
C	Plaque de Cuisson/Four
LL	Lave Linge
LV	Lave Vaisselle
Tableau électrique	
Soffite et faux-plafond	

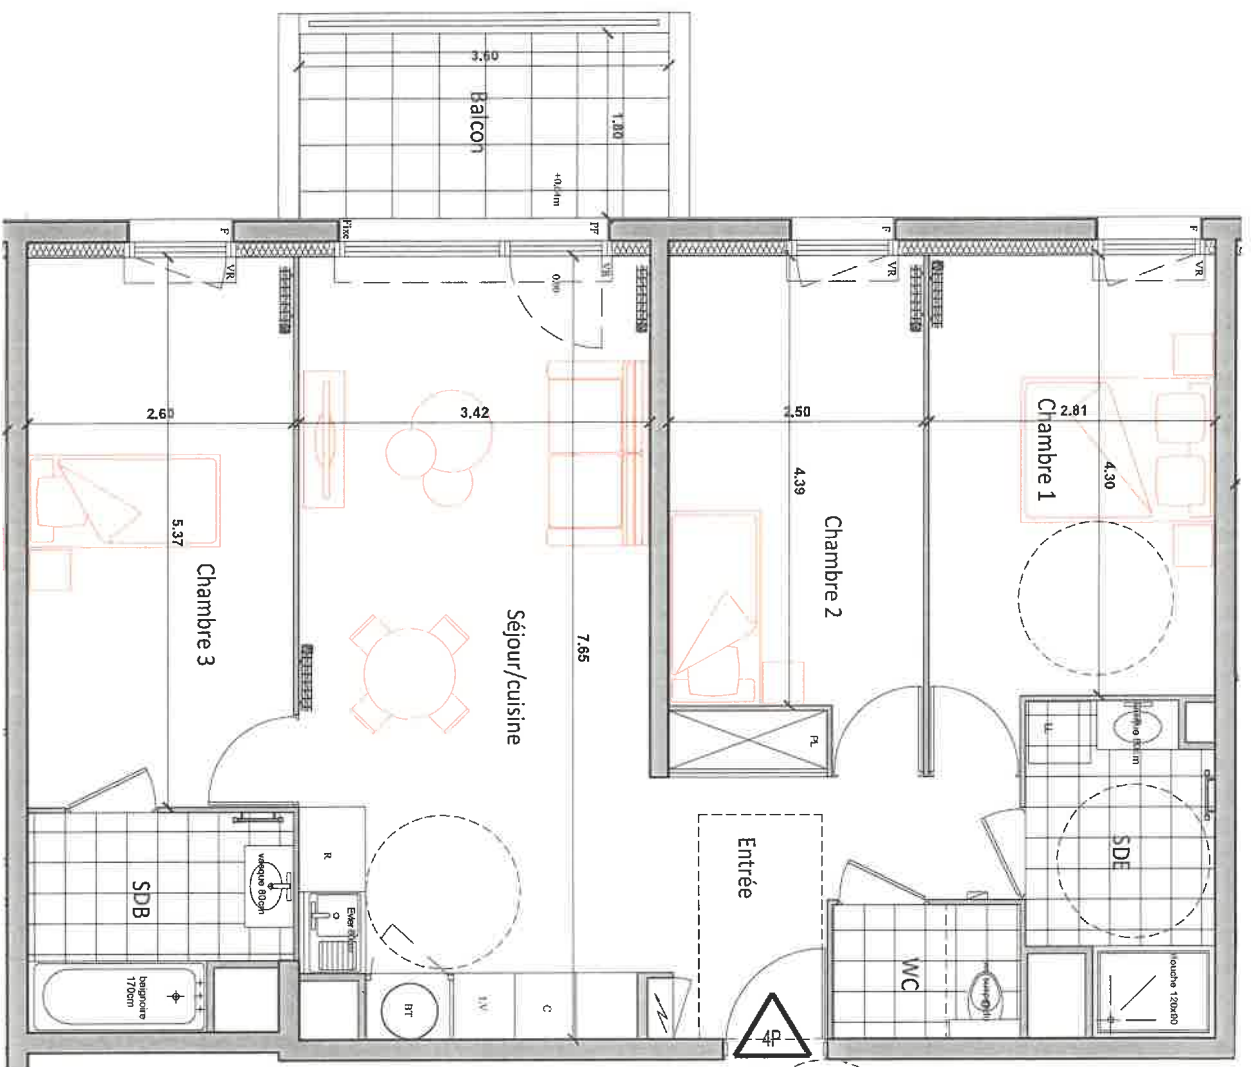

ECHELLE : 1/50ème

NOTA:
Le présent document expose la figure et les dispositions générales de l'appartement. Des variations peuvent intervenir en fonction des nécessités techniques et des tolérances d'exécution, tant en ce qui concerne les dimensions libres que les équipements.
Les canalisations, barbotins, descentes EP, trappes de visite sur grilles techniques, convecteurs et volets roulants ne sont pas systématiquement figurés. Les équipements ménagers indiquent la position de passage des fluides mais ne sont pas fournis. Les soffites, faux-plafonds ne sont pas nécessairement figurés.
Les surfaces de placard sont incluses dans les pièces attenantes. Le mobilier n'est pas fourni.

LES TERRASSES
au Pacific
91, Avenue Charles Peguy
45800 Saint-Jean de Braye

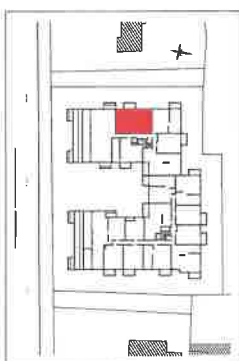

LOGEMENT 4 PIECES

BATIMENT	ETAGE	APPARTEMENT
A	3EME	A - 303

TABLEAU DES SURFACES HABITABLES

ENTREE	6,56 m ²
SEJOUR/CUISINE	25,66 m ²
CHAMBRE 1	12,75 m ²
CHAMBRE 2	11,55 m ²
CHAMBRE 3	13,98 m ²
SDE	5,40 m ²
SDB	5,00 m ²
WC	2,40 m ²
TOTAL	83,30 m²

BALCON	6,30 m ²
--------	---------------------