

MAITRE D'OUVRAGE

LAMOTTE

66 av. du Maine - Tour Heron Building
Tél : 01 86 21 73 79
75082 Paris - Cedex 14

HÉRITAGE

ARCHITECTE

TOLILA + GILLILAND
ATELIER D'ARCHITECTURE
35 rue Vergniaud
75013 Paris

PLAN DE VENTE




| TYPE | NIVEAU | BATIMENT | NUMERO |
|------|--------|----------|--------|
| T4 | R+2 | B | B201 |

| SURFACES HABITABLES | | SURFACES ANNEXES | |
|---------------------|----------------------|------------------|----------------------|
| ENTREE | 4.32 m ² | LOGGIA | 11.93 m ² |
| SEJOUR | 22.90 m ² | | |
| CUISINE | 8.20 m ² | | |
| CHAMBRE 01 | 11.32 m ² | | |
| CHAMBRE 02 | 10.82 m ² | | |
| CHAMBRE 03 | 10.03 m ² | | |
| SDB | 5.44 m ² | | |
| SDE | 3.89 m ² | | |
| WC | 2.17 m ² | | |
| DRESSING | 4.96 m ² | | |
| DEGAGEMENT | 3.97 m ² | | |
| TOTAL | 88.01 m ² | | |


| DATE | INDICE |
|------------|--------|
| 28/02/2025 | A |

PLAN DE LOCALISATION

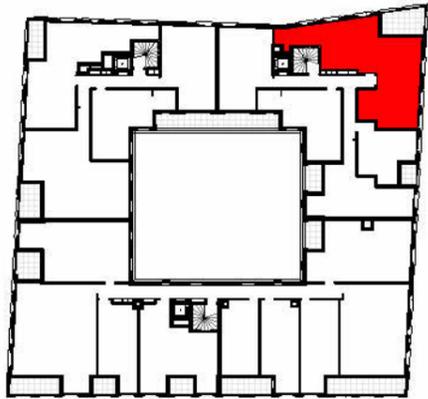

LEGENDE

| | | | | | |
|------|--------------------------------|-------|-----------------------|--|------------------------|
| PF | Porte-fenêtre | LV | Lave vaisselle | | Soffite / faux-plafond |
| OF | Fenêtre ouvrant à la française | LL | Lave linge | | Bac planté |
| FF | Fenêtre fixe | CUIS. | Cuisson | | Dalle béton |
| AV | Allège vitrée | REF | Réfrigérateur | | Plâtrage bois |
| VBM | Volet battant manuel | TR | Zone de tri | | |
| GC | Garde-corps | C | Espace complémentaire | | |
| PV | Pare-vue | PL | Placard | | |
| HSPO | Hauteur sous poutre | ETEL | Tableau électrique | | |

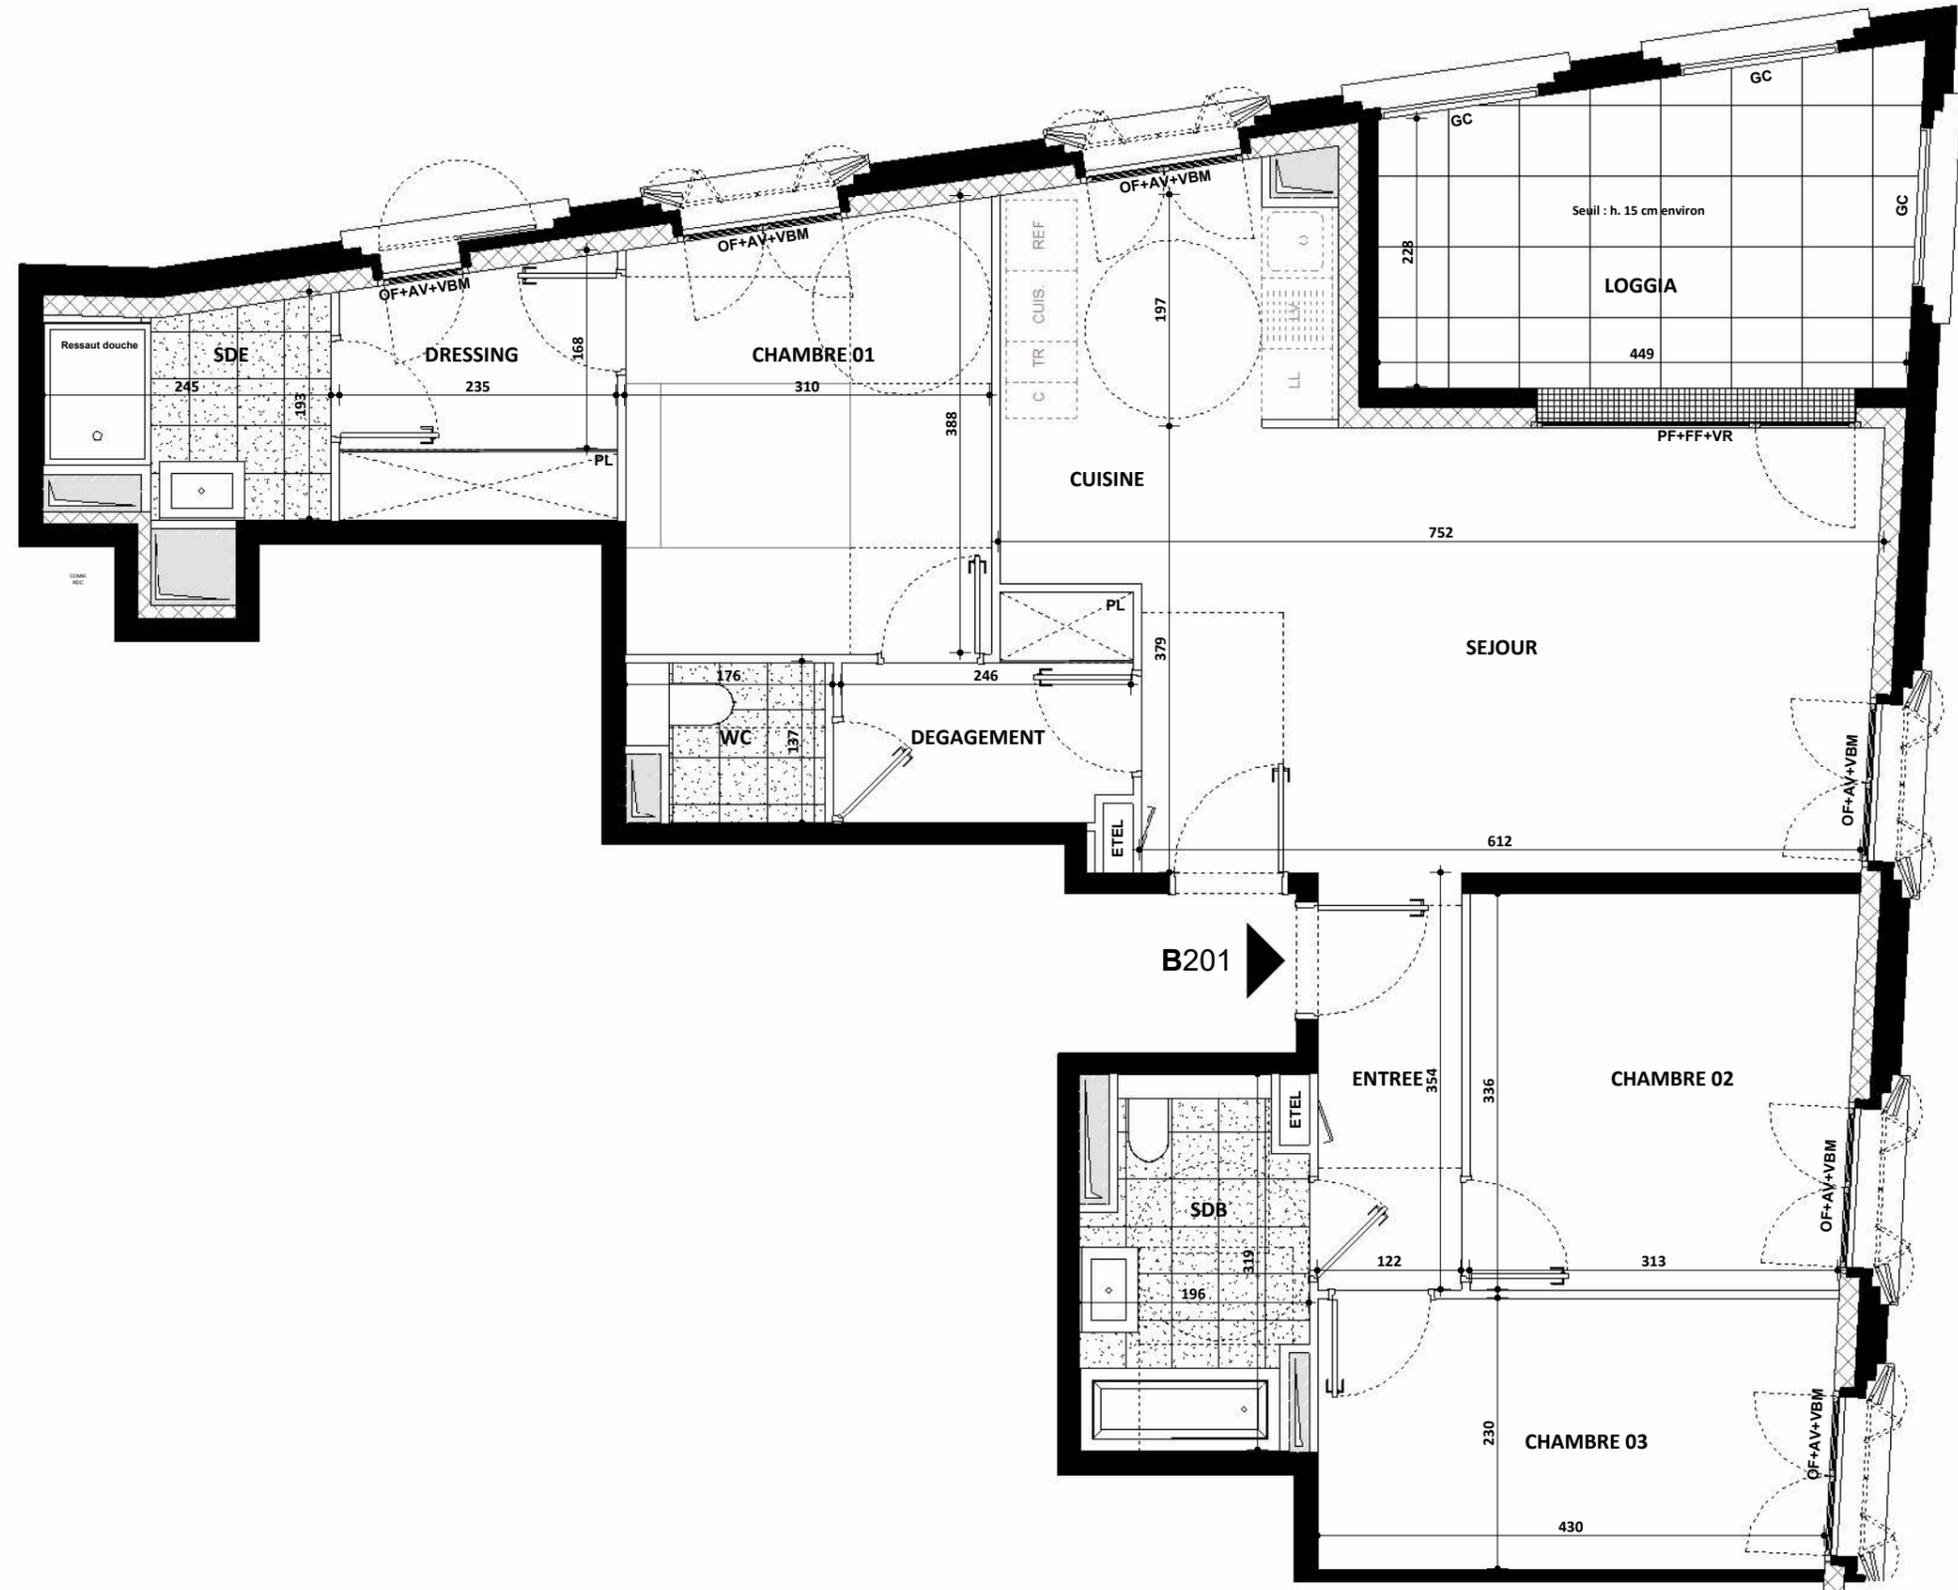

L'aménagement de la cuisine est donné à titre indicatif et son aménagement est laissé au soin de l'acquéreur. Les côtes, surfaces et hauteurs indiquées peuvent varier légèrement en fonction des impératifs de construction. Des modifications mineures de détails nécessaires pour des raisons d'ordre technique, réglementaire ou administratif pourront être apportées sur les plans.