



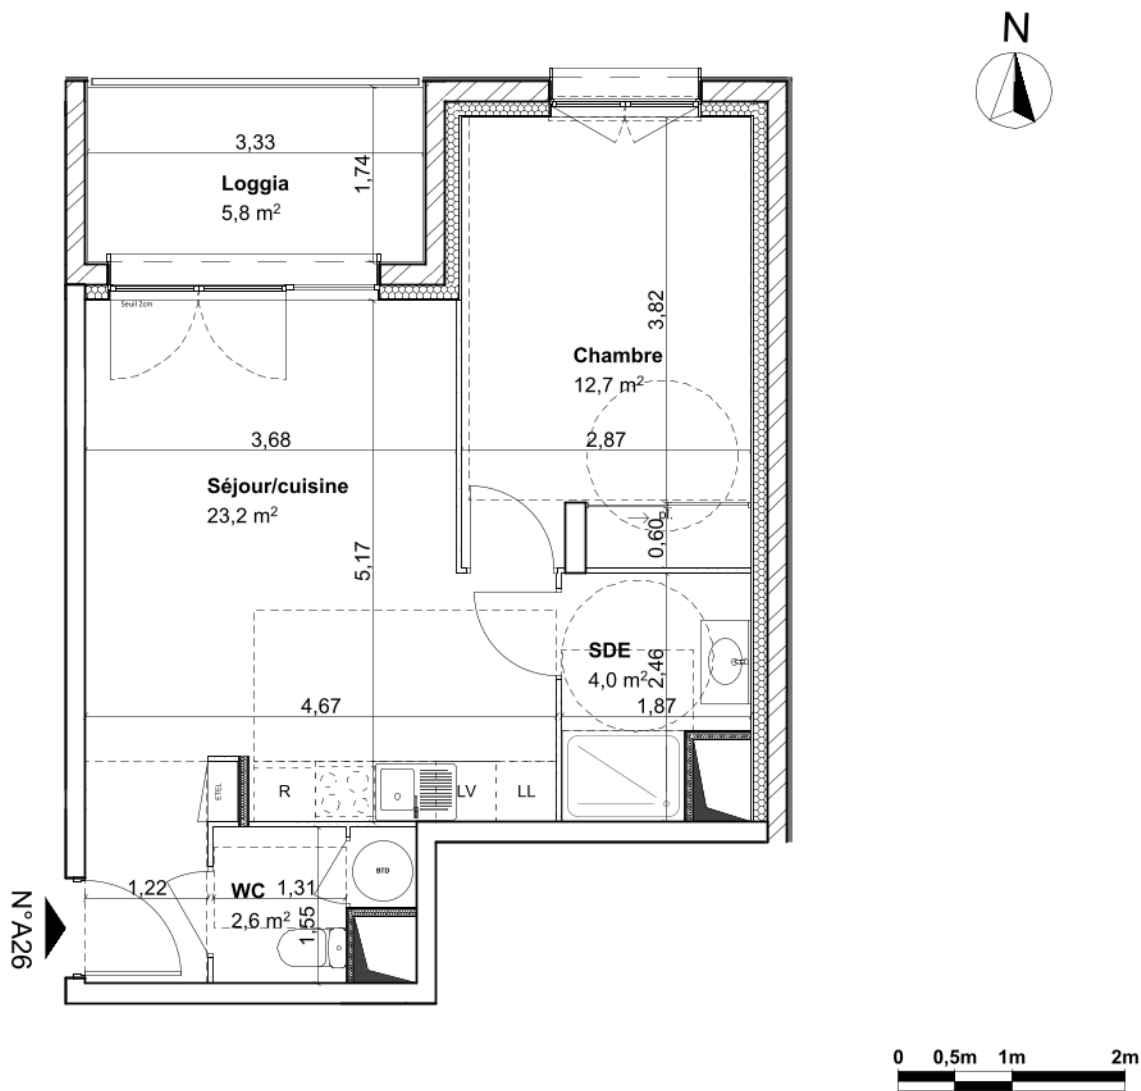

A26	T2	R+2	Indice 0	2026/03/24	ECHELLE 1/75
-----	----	-----	----------	------------	--------------

SURFACE HABITABLE	
Chambre	12,71
SDE	4,02
Séjour/cuisine	23,16
WC	2,59
	42,48 m²
Loggia	5,78
	5,78 m²

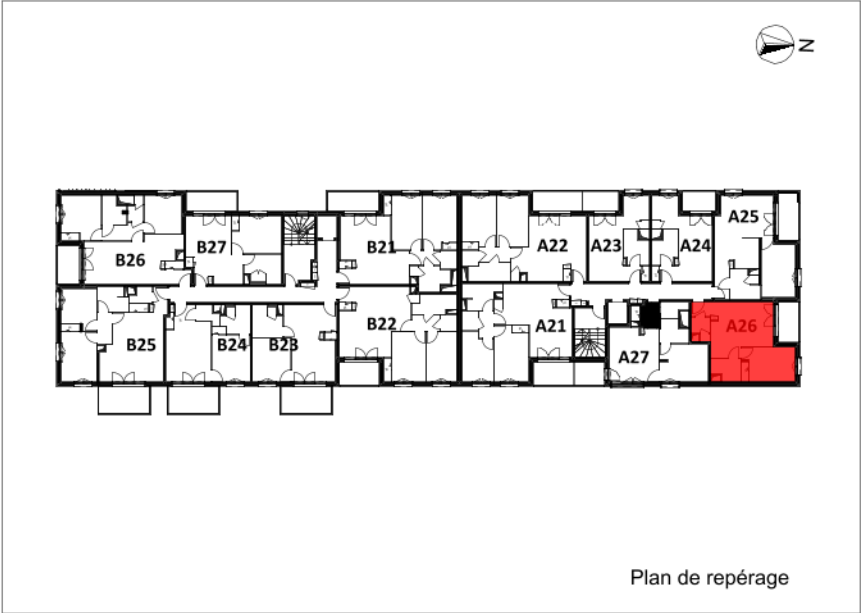

NOTA : Des modifications sont susceptibles d'être apportées à ce plan en fonction des nécessités techniques de la réalisation, tant en ce qui concerne les dimensions libres que l'équipement. Les surfaces et hauteurs indiquées sont approximatives. Les retombées, soffites, faux-plafonds, canalisations, radiateurs, ainsi que l'emplacement des équipements sont figurés à titre indicatif.