

MAITRE D'OUVRAGE

**LAMOTTE**

66 av. du Maine - Tour Héron Building  
Tél : 01 86 21 73 79  
75082 Paris - Cedex 14

# HÉRITAGE

ARCHITECTE


TOLILA + GILLILAND  
ATELIER D'ARCHITECTURE  
35 rue Vergniaud  
75013 Paris

| TYPE | NIVEAU | BATIMENT | NUMERO |
|------|--------|----------|--------|
| T1   | R+3    | C        | 308    |

| SURFACES HABITABLES |                      | SURFACES ANNEXES |                     |
|---------------------|----------------------|------------------|---------------------|
| ENTREE              | 3.03 m <sup>2</sup>  | LOGGIA           | 4.23 m <sup>2</sup> |
| SEJOUR + CUISINE    | 25.55 m <sup>2</sup> |                  |                     |
| SDE                 | 5.44 m <sup>2</sup>  |                  |                     |
| TOTAL               | 34.02 m <sup>2</sup> |                  |                     |

| DATE       | INDICE |
|------------|--------|
| 28/02/2025 | A      |


### PLAN DE LOCALISATION

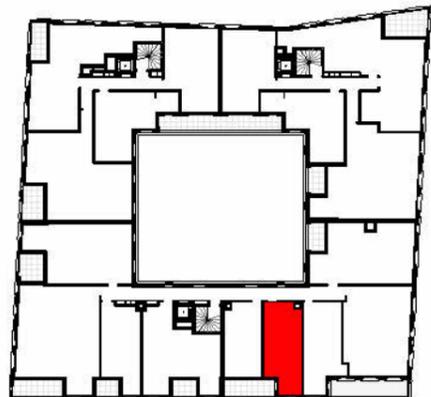

### LEGENDE

|                                   |                         |                          |
|-----------------------------------|-------------------------|--------------------------|
| PF Porte-fenêtre                  | LV Lave vaisselle       | ▨ Soffite / faux-plafond |
| OF Fenêtre ouvrant à la française | LL Lave linge           | ▩ Bac planté             |
| FF Fenêtre fixe                   | CUIS. Cuisson           | ▧ Dalle béton            |
| AV Allège vitrée                  | REF Réfrigérateur       | ▨ Platelage bois         |
| VBM Volet battant manuel          | TR Zone de tri          |                          |
| GC Garde-corps                    | C Espace complémentaire |                          |
| PV Pare-vue                       | PL Placard              |                          |
| HSPO Hauteur sous poutre          | ETEL Tableau électrique |                          |

## PLAN DE VENTE

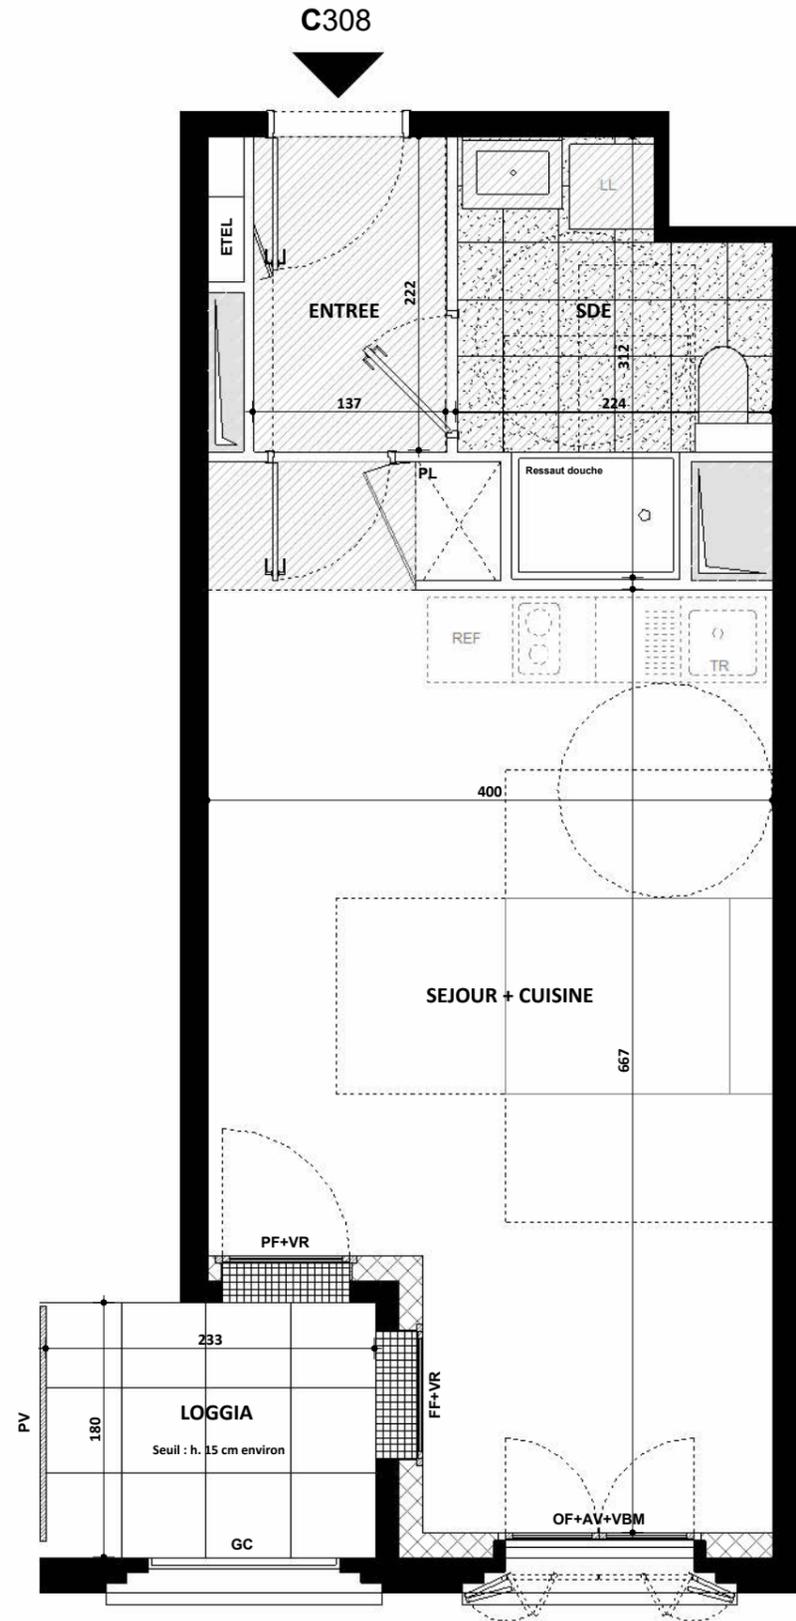

L'aménagement de la cuisine est donné à titre indicatif et son aménagement est laissé au soin de l'acquéreur. Les côtes, surfaces et hauteurs indiquées peuvent varier légèrement en fonction des impératifs de construction. Des modifications mineures de détails nécessaires pour des raisons d'ordre technique, réglementaire ou administratif pourront être apportées sur les plans.